
Obec Vinec

Vinec 49, 293 01 Mladá Boleslav

Tel.: 724058979 E-mail: stechavinec@seznam.cz datová schránka: rabamg3 IČ: 508900

zveřejňuje dne 4. 7. 2021

Informaci o plánované výstavbě areálu

„Relax a zábava u Jizery“

- Příloha č. 1 této informace je výtisk části katastrální mapy s vyznačením umístění volnočasového areálu.
- Příloha č. 2 této informace je mapa s vyznačením místa vysekání náletových dřevin o výměře 2100 m² na pozemku parcelní číslo 335.
- Příloha č. 3 této informace je mapa s vyznačením umístění dřevěné zástěny, pódia pro divadelní představení.
- Příloha č. 4 této informace je mapa s vyznačením umístění pergoly se sezením.
- Příloha č. 5 této informace mapa s vyznačením místa terénních úprav o výměře 2100 m² na části pozemku p. č. 335.
- Příloha č. 6 této informace je mapa s vyznačením umístění mola na pravém břehu řeky Jizery a provedení výsadby stromů a výstavby pláže
- Příloha č. 7 této informace mapa s vyznačením umístění pódia a dřevěného přístřešku se sezením pro letní kino a divadlo.

Tento návrh výstavby byl projednán zastupitelstvem obce Vinec na jejím zasedání dne 3. 7. 2021 pod číslem jednacím 40/21.

V obci Vinec dne: 4. 7. 2021

Štecha Vladimír


Štecha Vladimír
starosta obce

Vyvěšeno: 4. 7. 2021



Zároveň vyvěšeno na elektronické úřední desce: 4. 7. 2021

Sejmuto


Příloha č. 1 - Umístění volnočasového areálu Relax a zábava u Jizery na p. p. č. 335

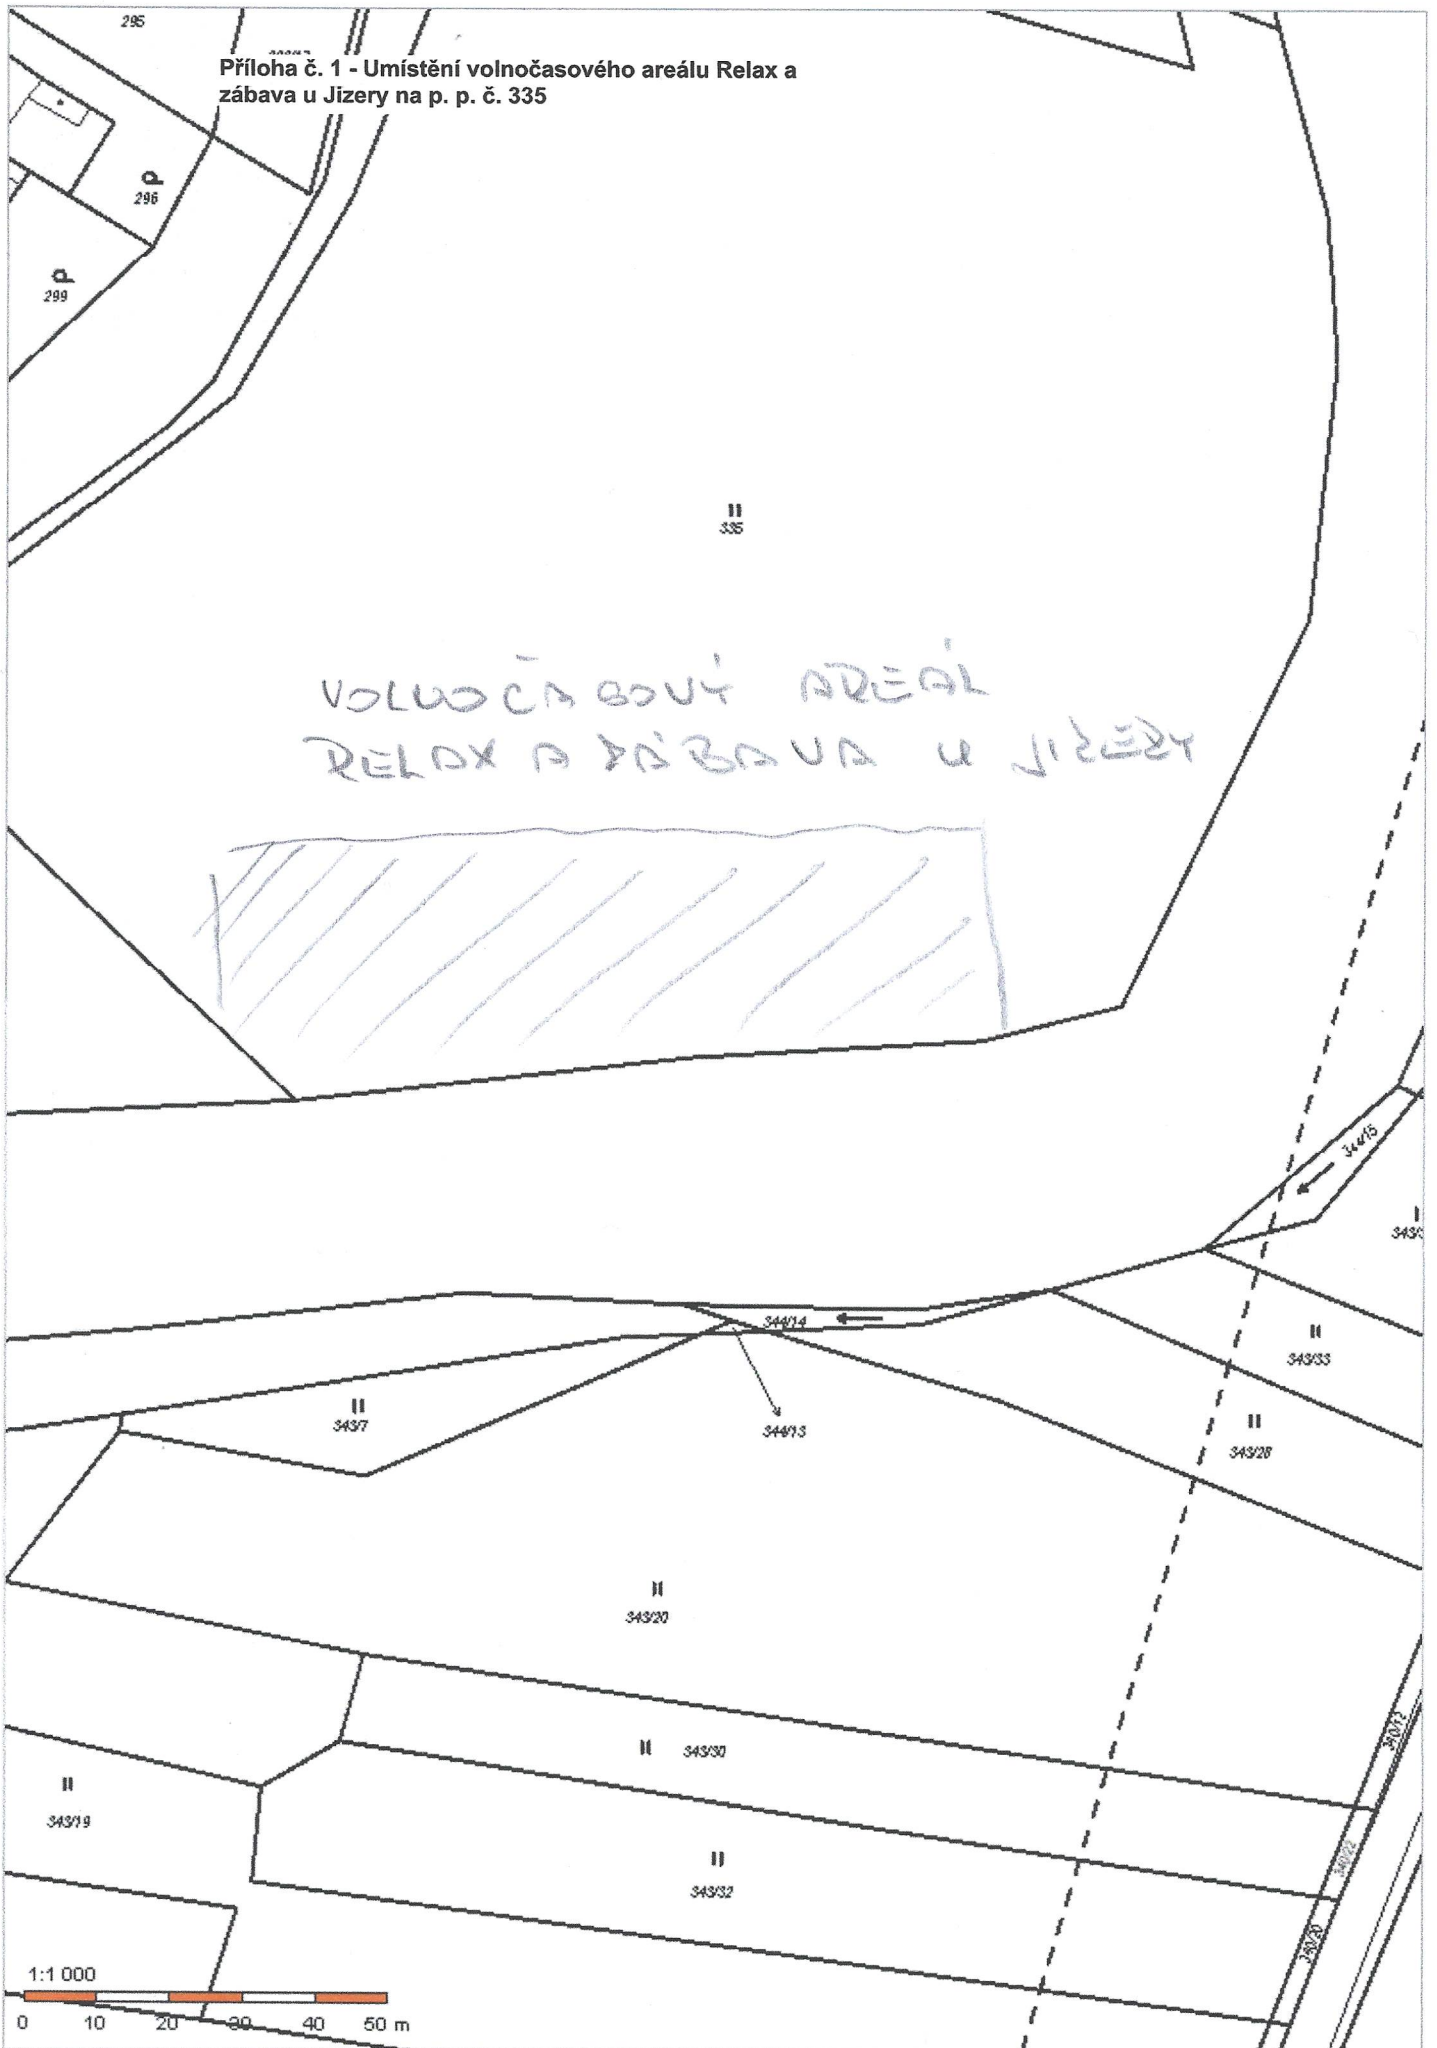


293/16
Příloha č. 1 - vysekání náletových dřevin na pozemku
parcelní číslo 335

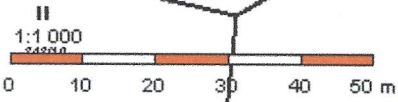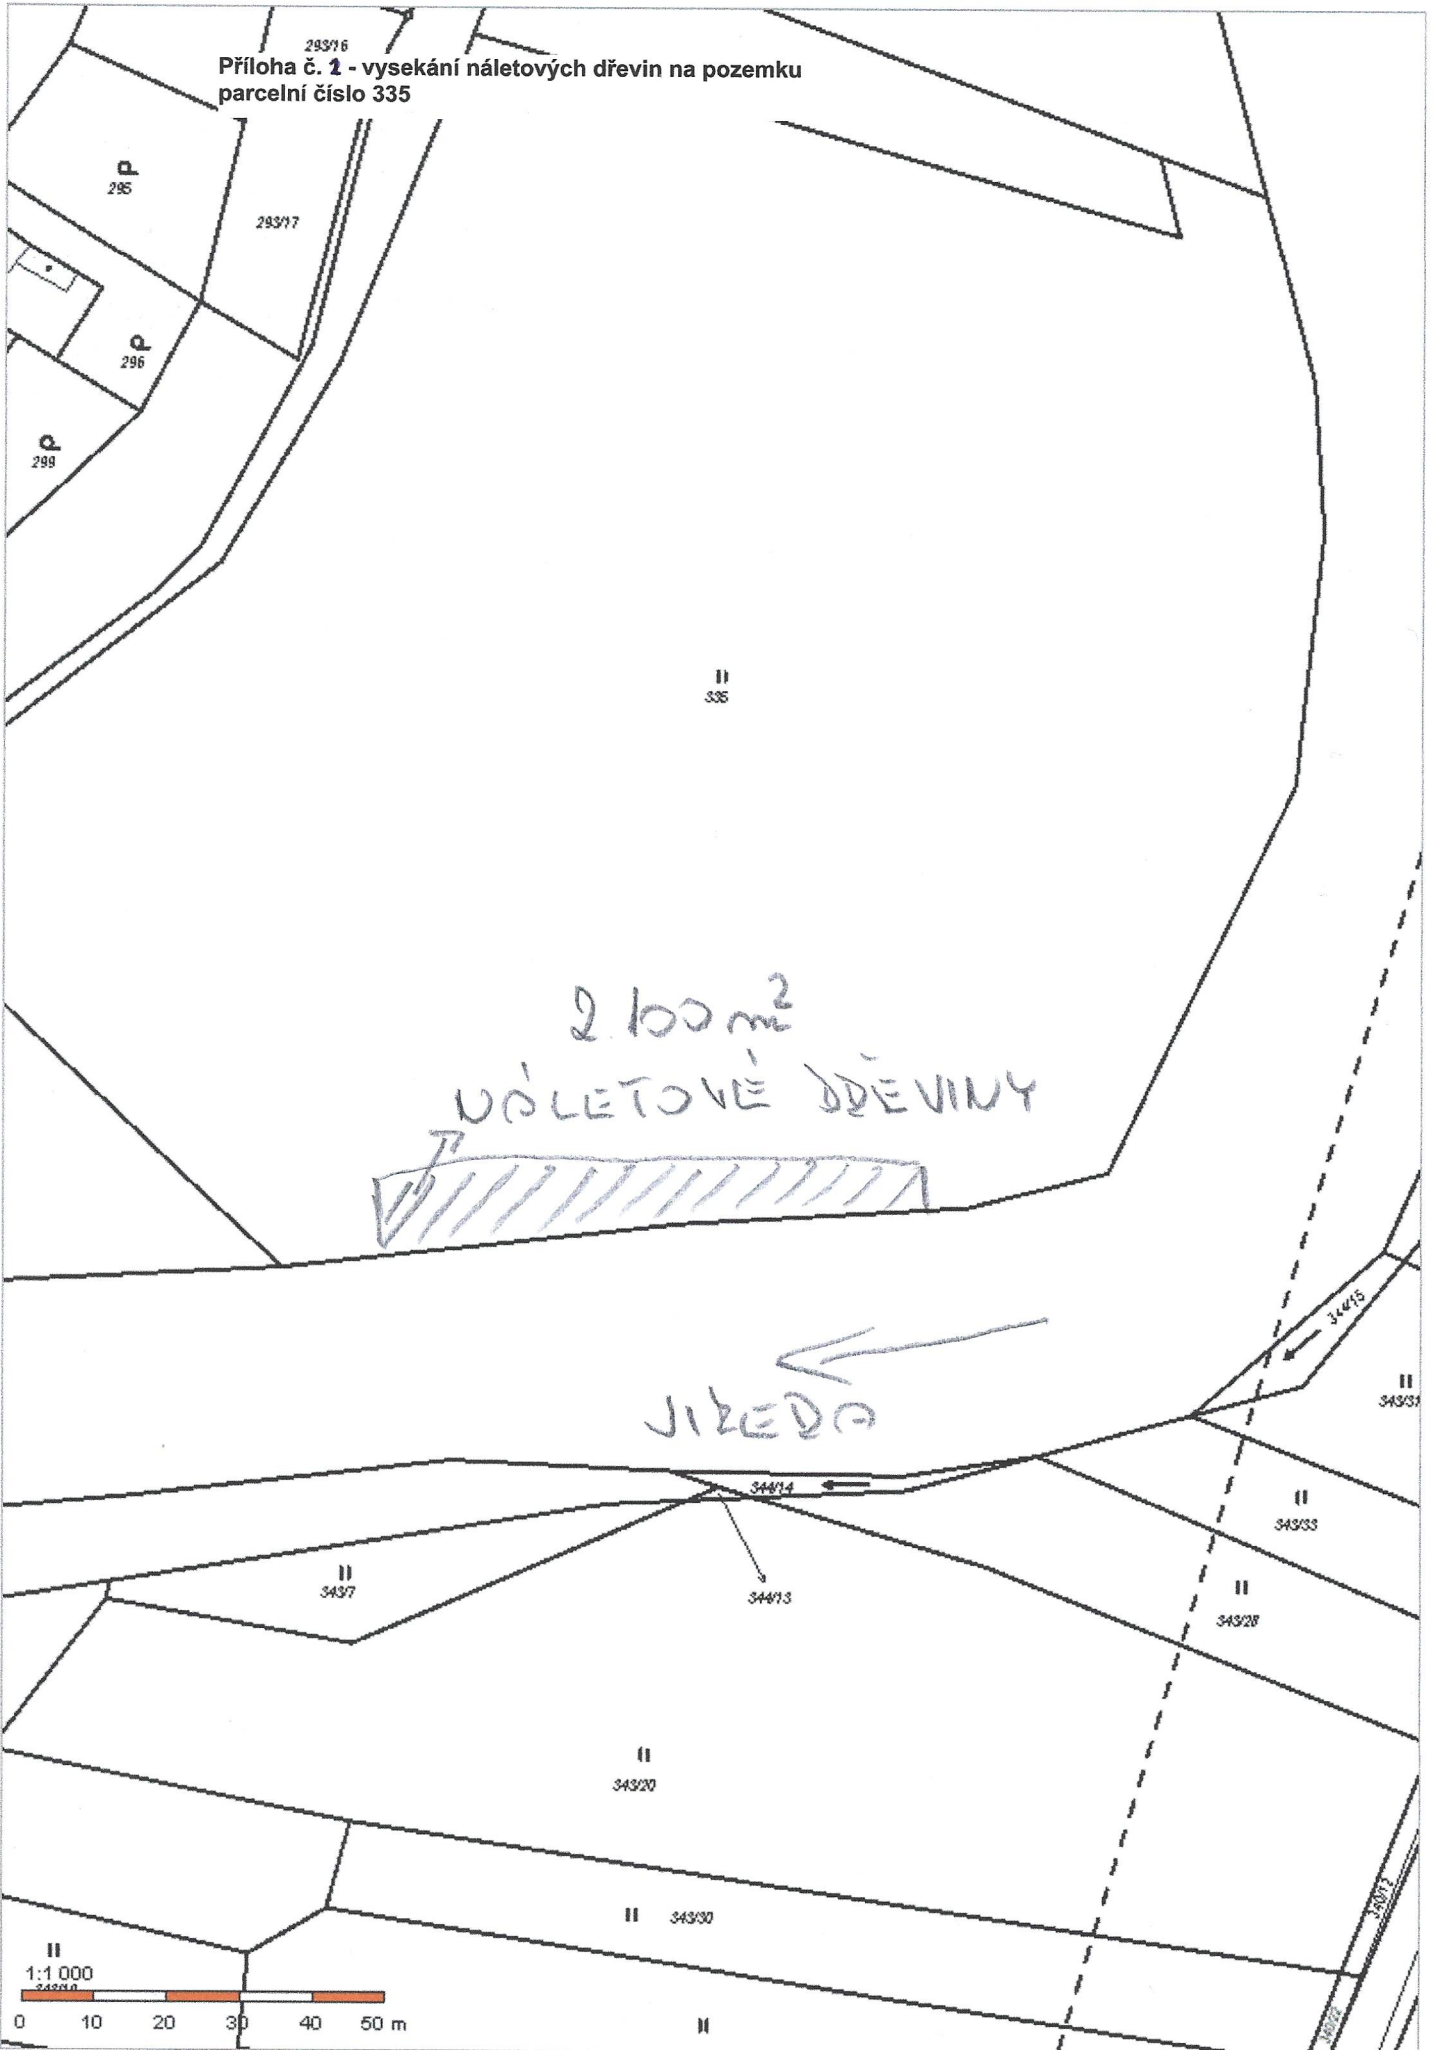

Příloha č. 3 - Umístění sezení, podia pro divadelní představení ve volnočasovém areálu

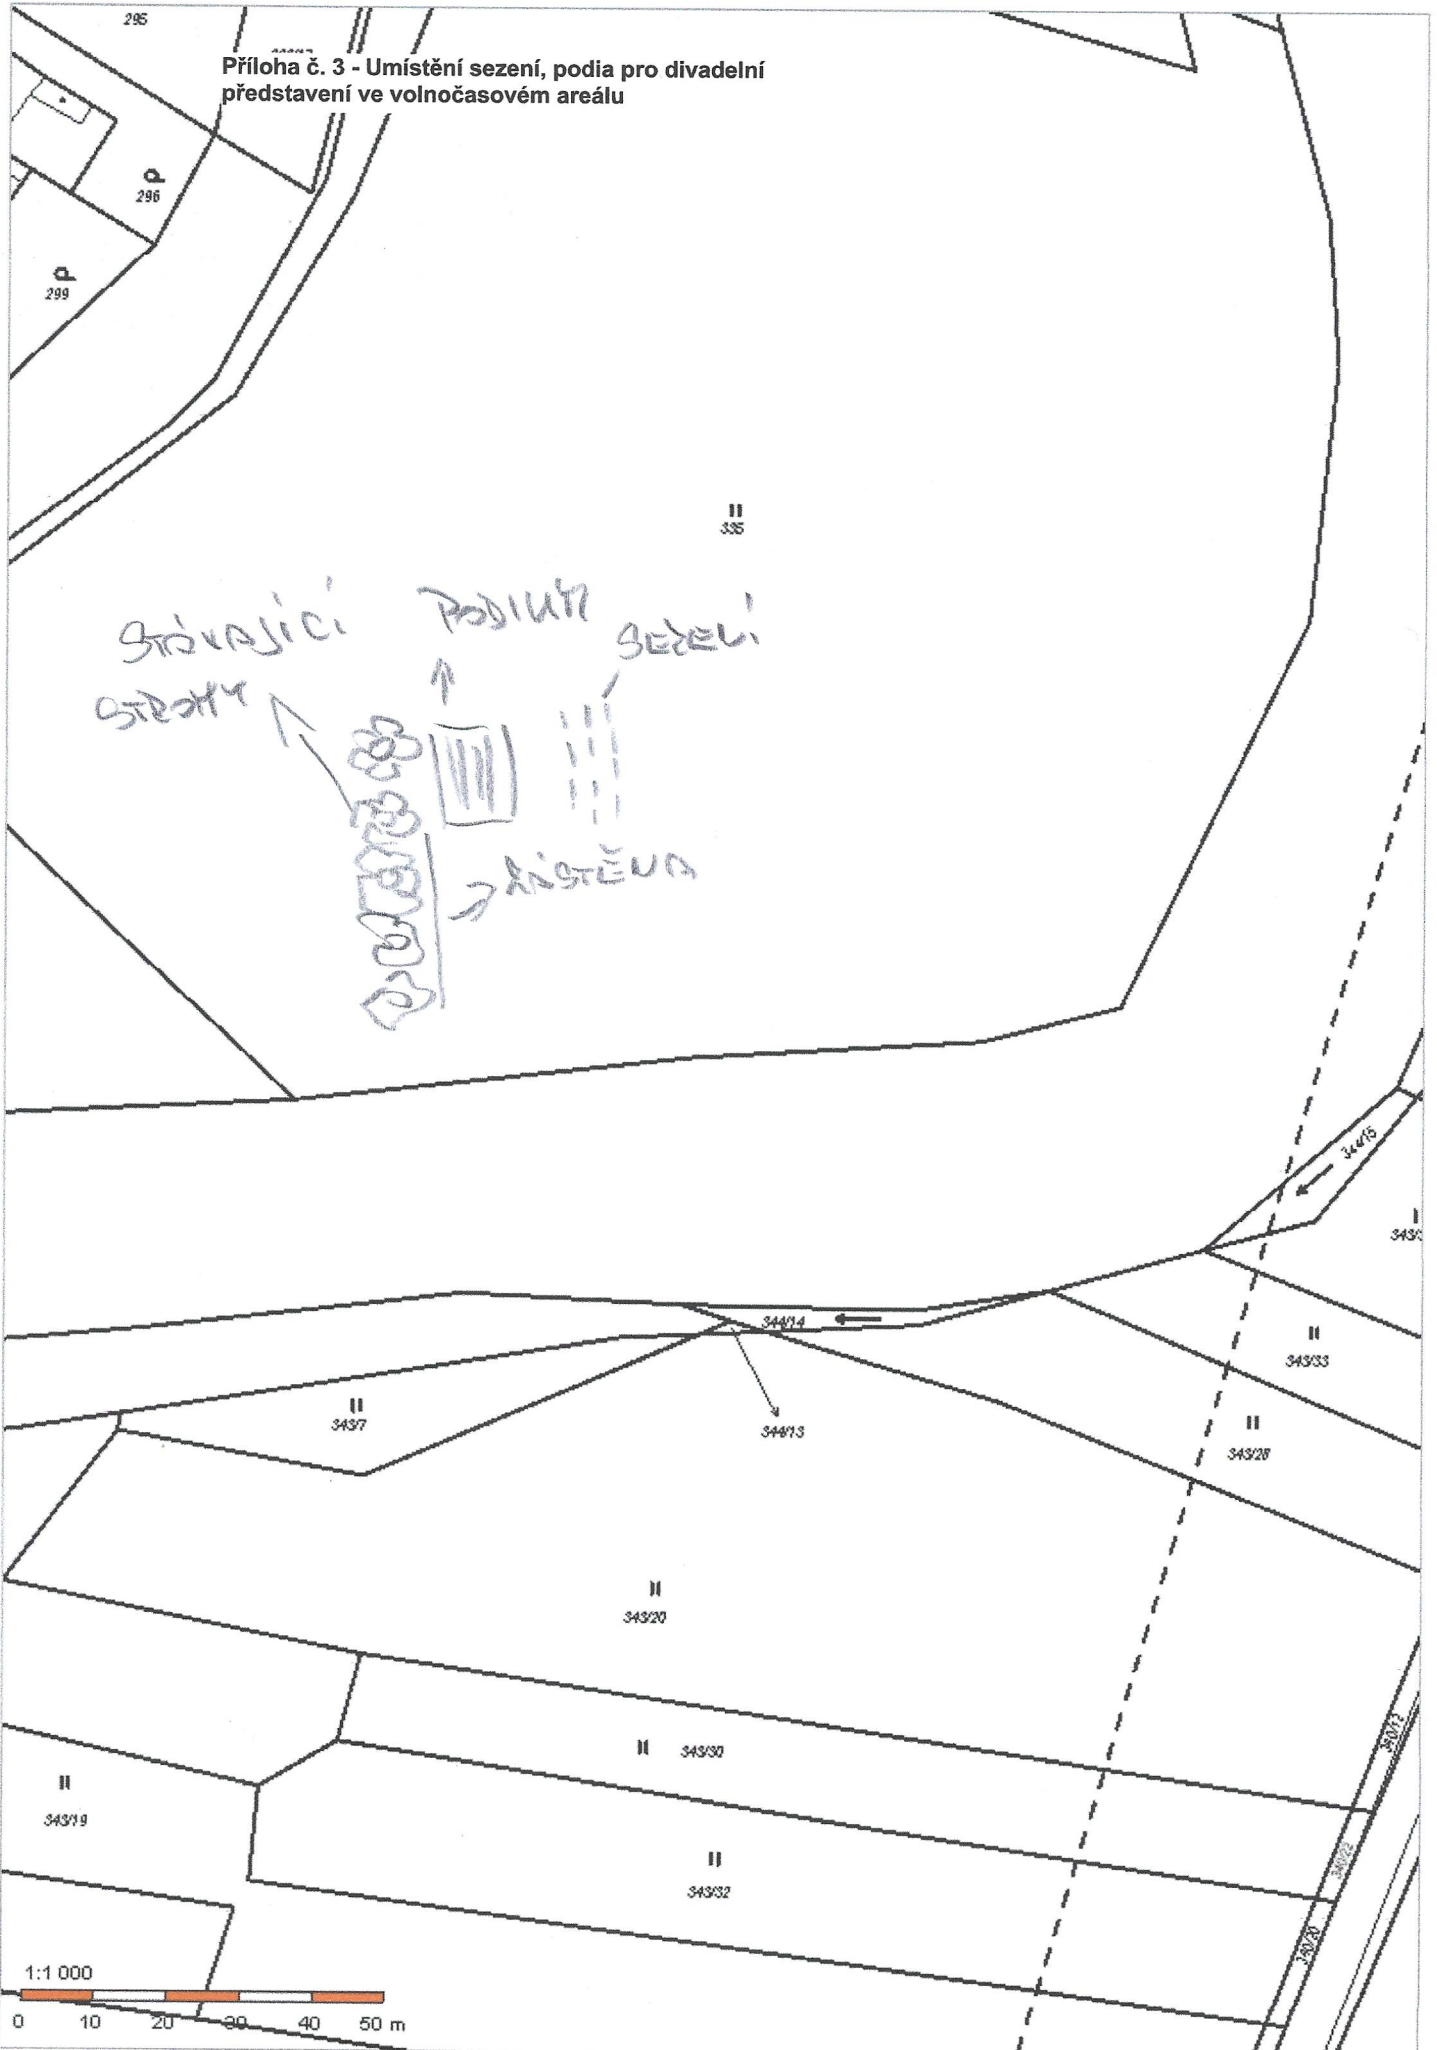


Příloha č. 4 - Umístění pergol ve volnočasovém areálu

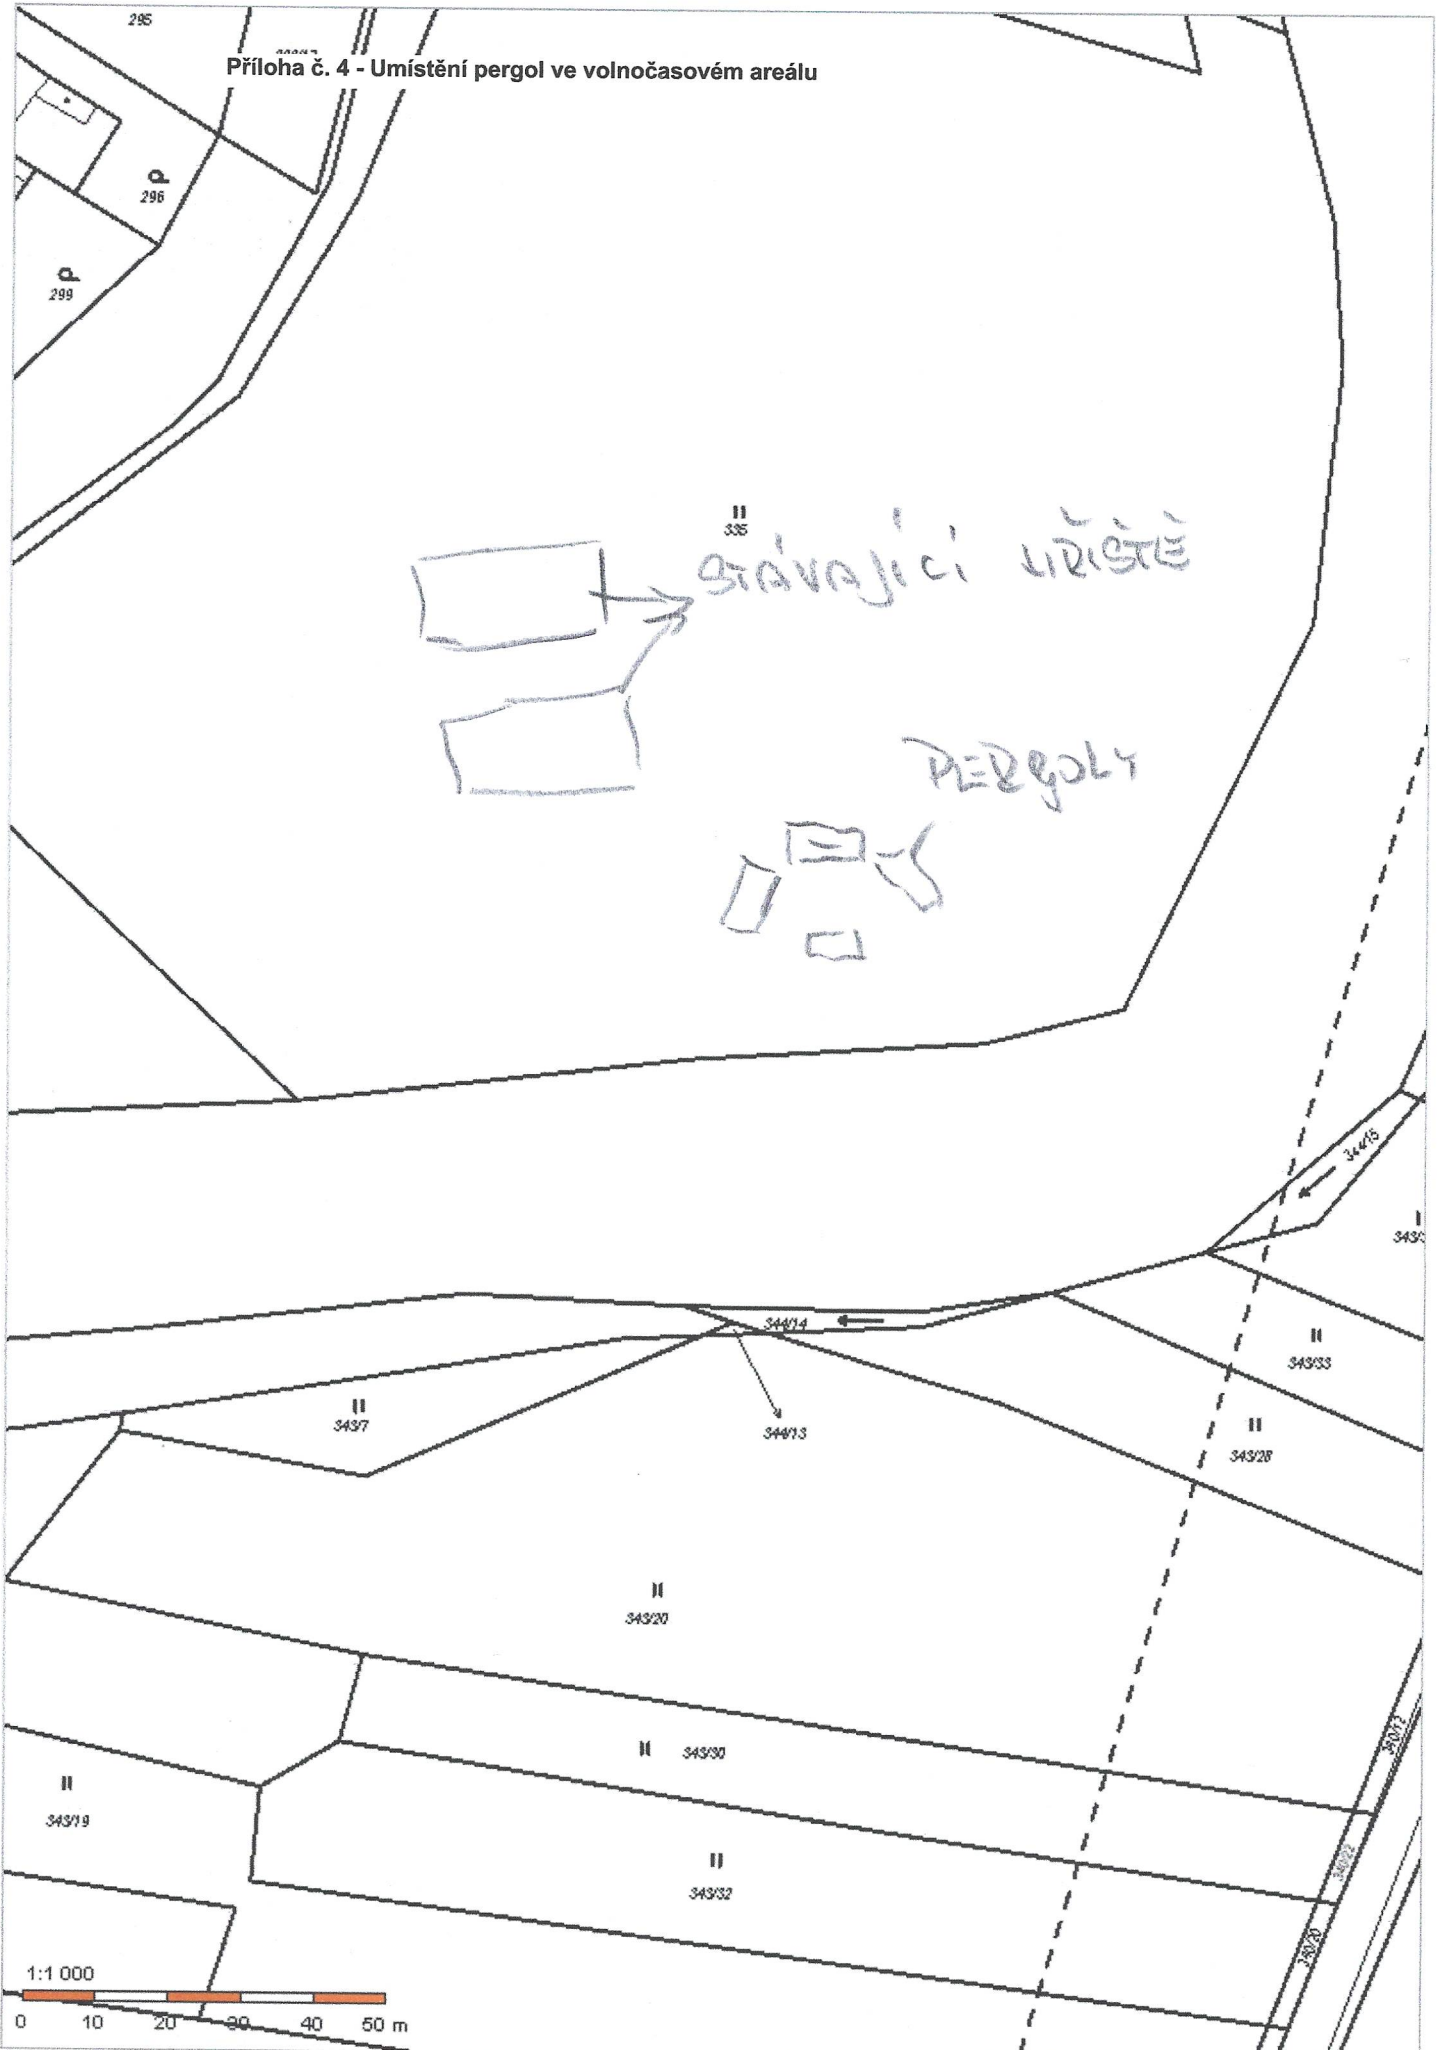

Příloha č. 5 - Prostor terénních úprav ve volnočasovém areálu



293/76
Příloha č. 6 - zhotovení mola na pravém břehu řeky
Jizery a terénních úprav

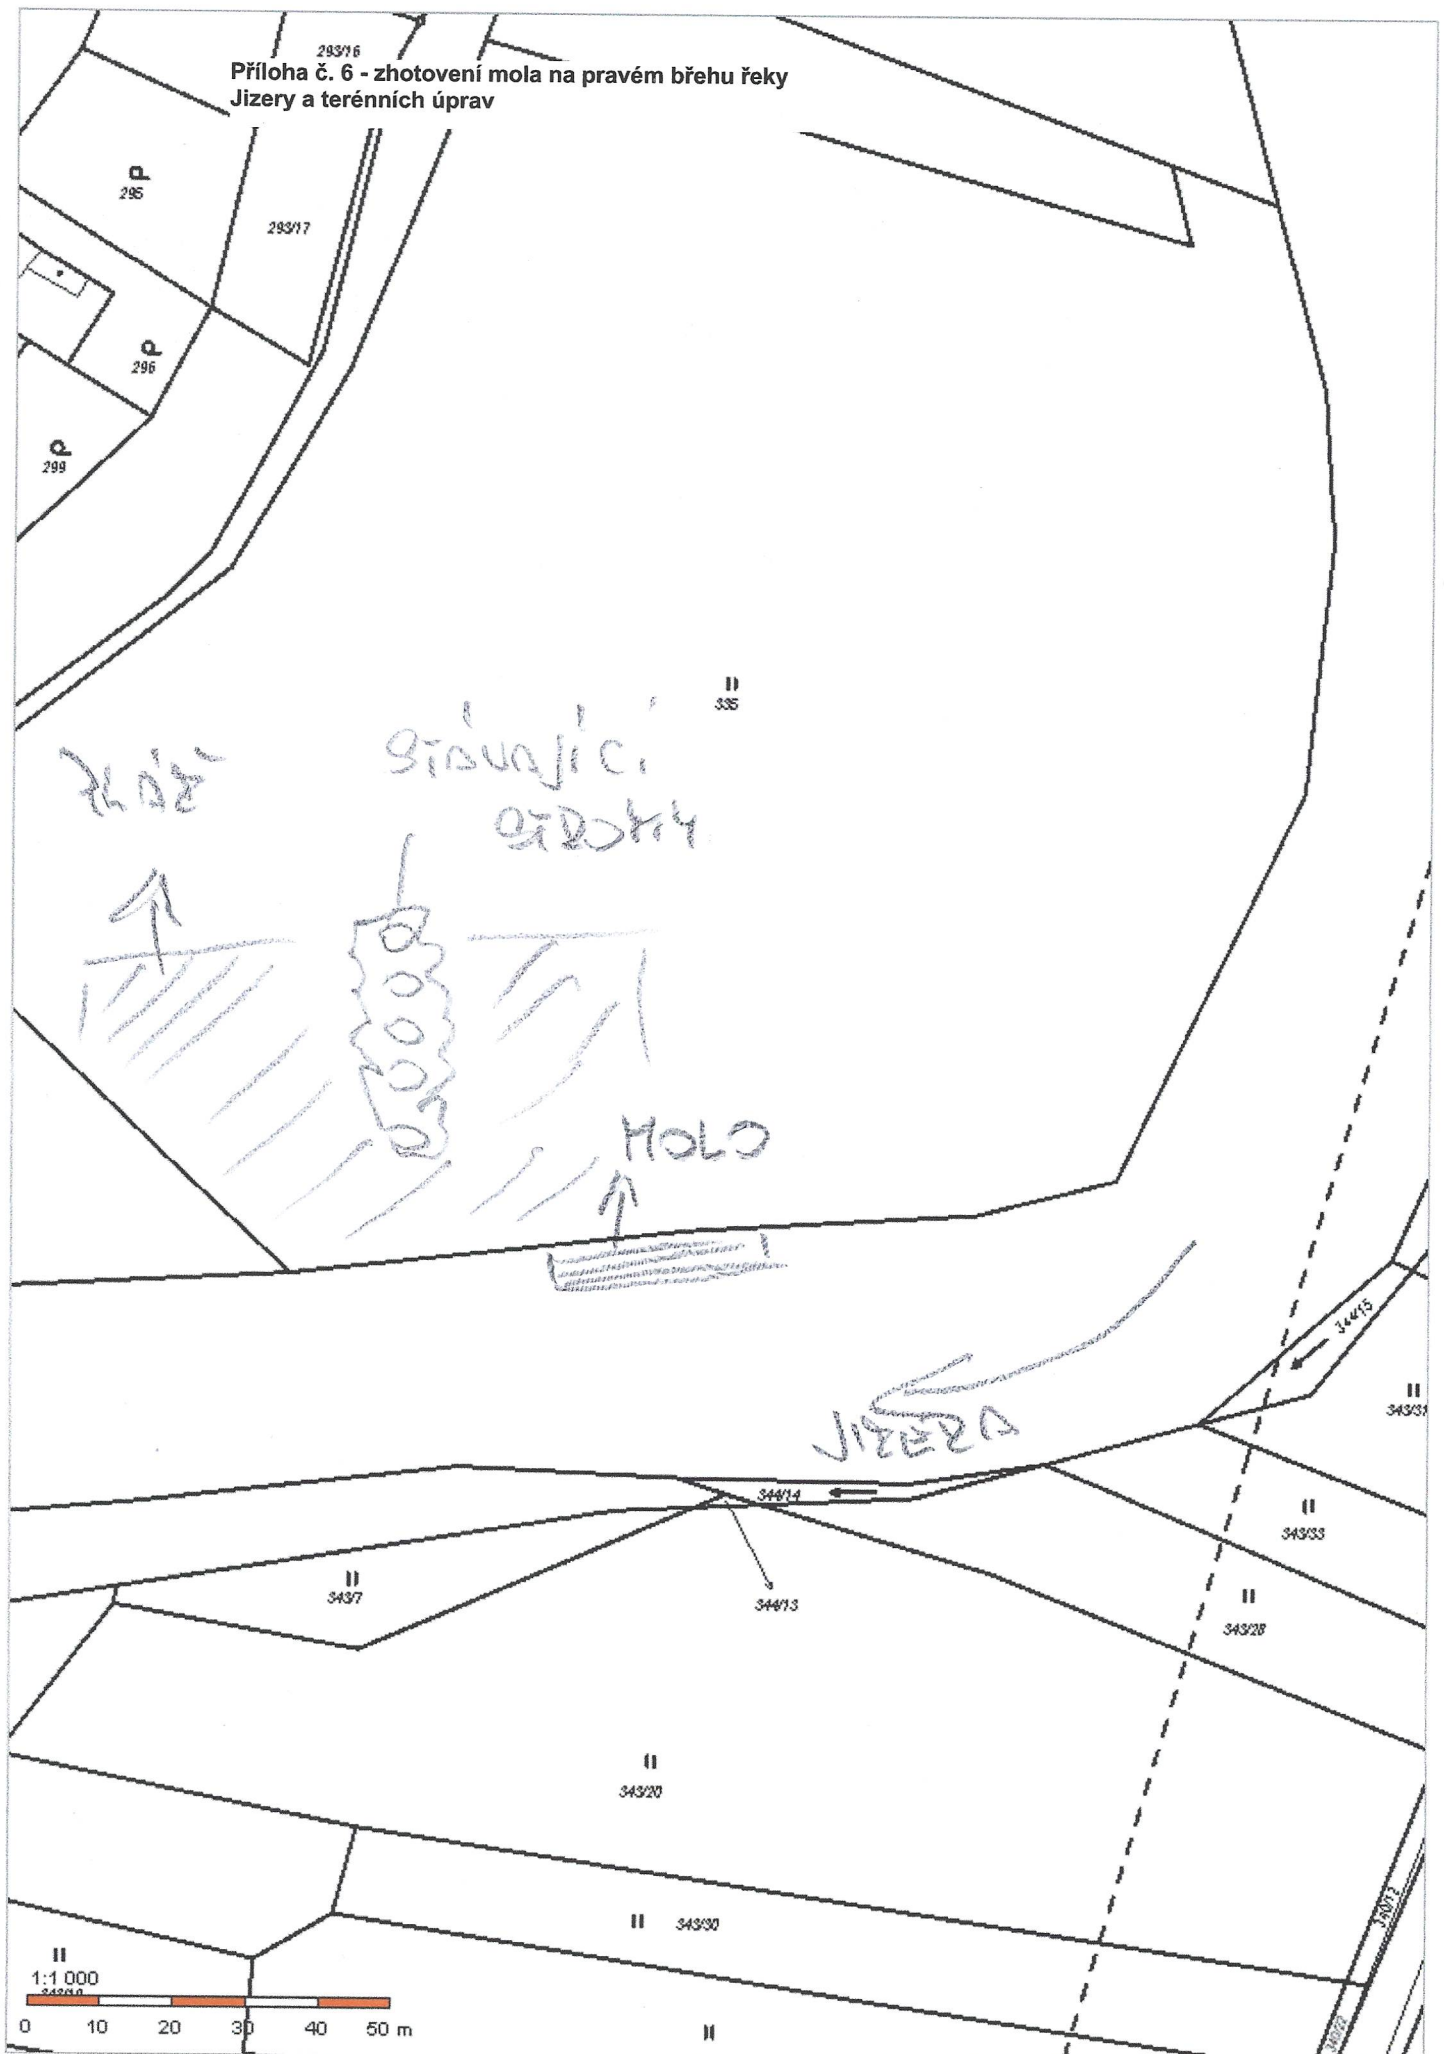


295

Příloha č. 7 - Umístění dřevěné zástěny, sezení pro
dovadlo a letní kino

293/17

296

299

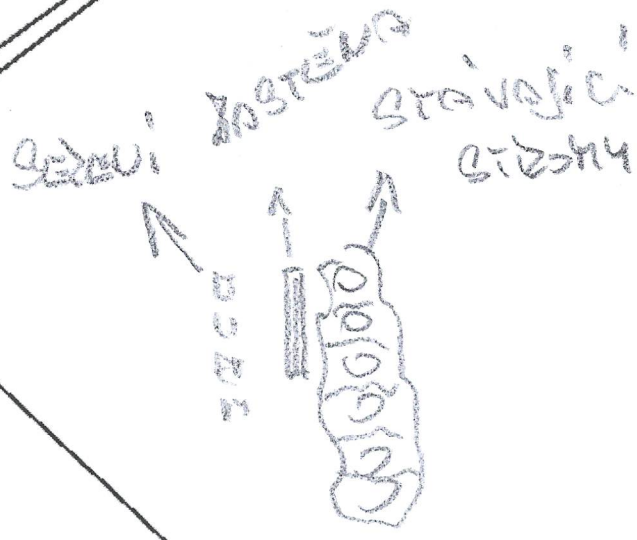

II 335

345

II 343/33

II 343/28

II 343/7

344/14

344/13

II 343/20

II 343/30

II 343/19

II 343/32

