

---

## Obec Vinec

Vinec 49, 293 01 Mladá Boleslav

Tel.: 724058979 E-mail: [stechavinec@seznam.cz](mailto:stechavinec@seznam.cz) datová schránka: rabamg3 IČ: 508900

---

**zveřejňuje dne 4. 7. 2021**

### **záměr**

#### **zhotovení volnočasového areálu „Relax a zábava u Jizery“**

- Příloha č.1 tohoto záměru je výtisk části katastrální mapy s vyznačením umístění volnočasového areálu.
- Příloha č.2 tohoto záměru je mapa s vyznačením místa ve volnočasovém areálu pro provedení vysekání náletových dřevin
- Příloha č.3 tohoto záměru je mapa s vyznačením místa ve volnočasovém areálu pro provedení pro dřevěného podia, zástěny a sezení pro divadelní představení.
- Příloha č.4 tohoto záměru je mapa s vyznačením místa ve volnočasovém areálu pro pergolu.
- Příloha č.5 tohoto záměru je mapa s vyznačením místa provedení terénních úprav ve volnočasovém areálu na pozemku p. č. 335.
- Příloha č.6 tohoto záměru je mapa s vyznačením místa ve volnočasovém areálu pro zhotovení mola na pravém břehu řeky Jizery, provedení výsadby stromů a výstavby pláže
- Příloha č.7 tohoto záměru je mapa s vyznačením místa ve volnočasovém areálu pro zhotovení dřevěné zástěny, sezení pro letní kino a divadlo

Tento záměr byl projednán zastupitelstvem obce Vinec na jejím zasedání dne 3. 7. 2021 pod číslem jednacím 40/21.

**Nabídky budou přijímány do 10. 8. 2021 do 15:00 hod.,  
osobně, mailem, poštou a budou nabízeny na každý výše  
uvedený bod zvlášť.**

V obci Vinec dne: 4. 7. 2021




Štecha Vladimír  
starosta obce

Vyvěšeno: 4. 7. 2021


Zároveň vyvěšeno na elektronické úřední desce: 4. 7. 2021

Sejmuto .....


Příloha č. 1 - Umístění volnočasového areálu Relax a zábava u Jizery na p. p. č. 335

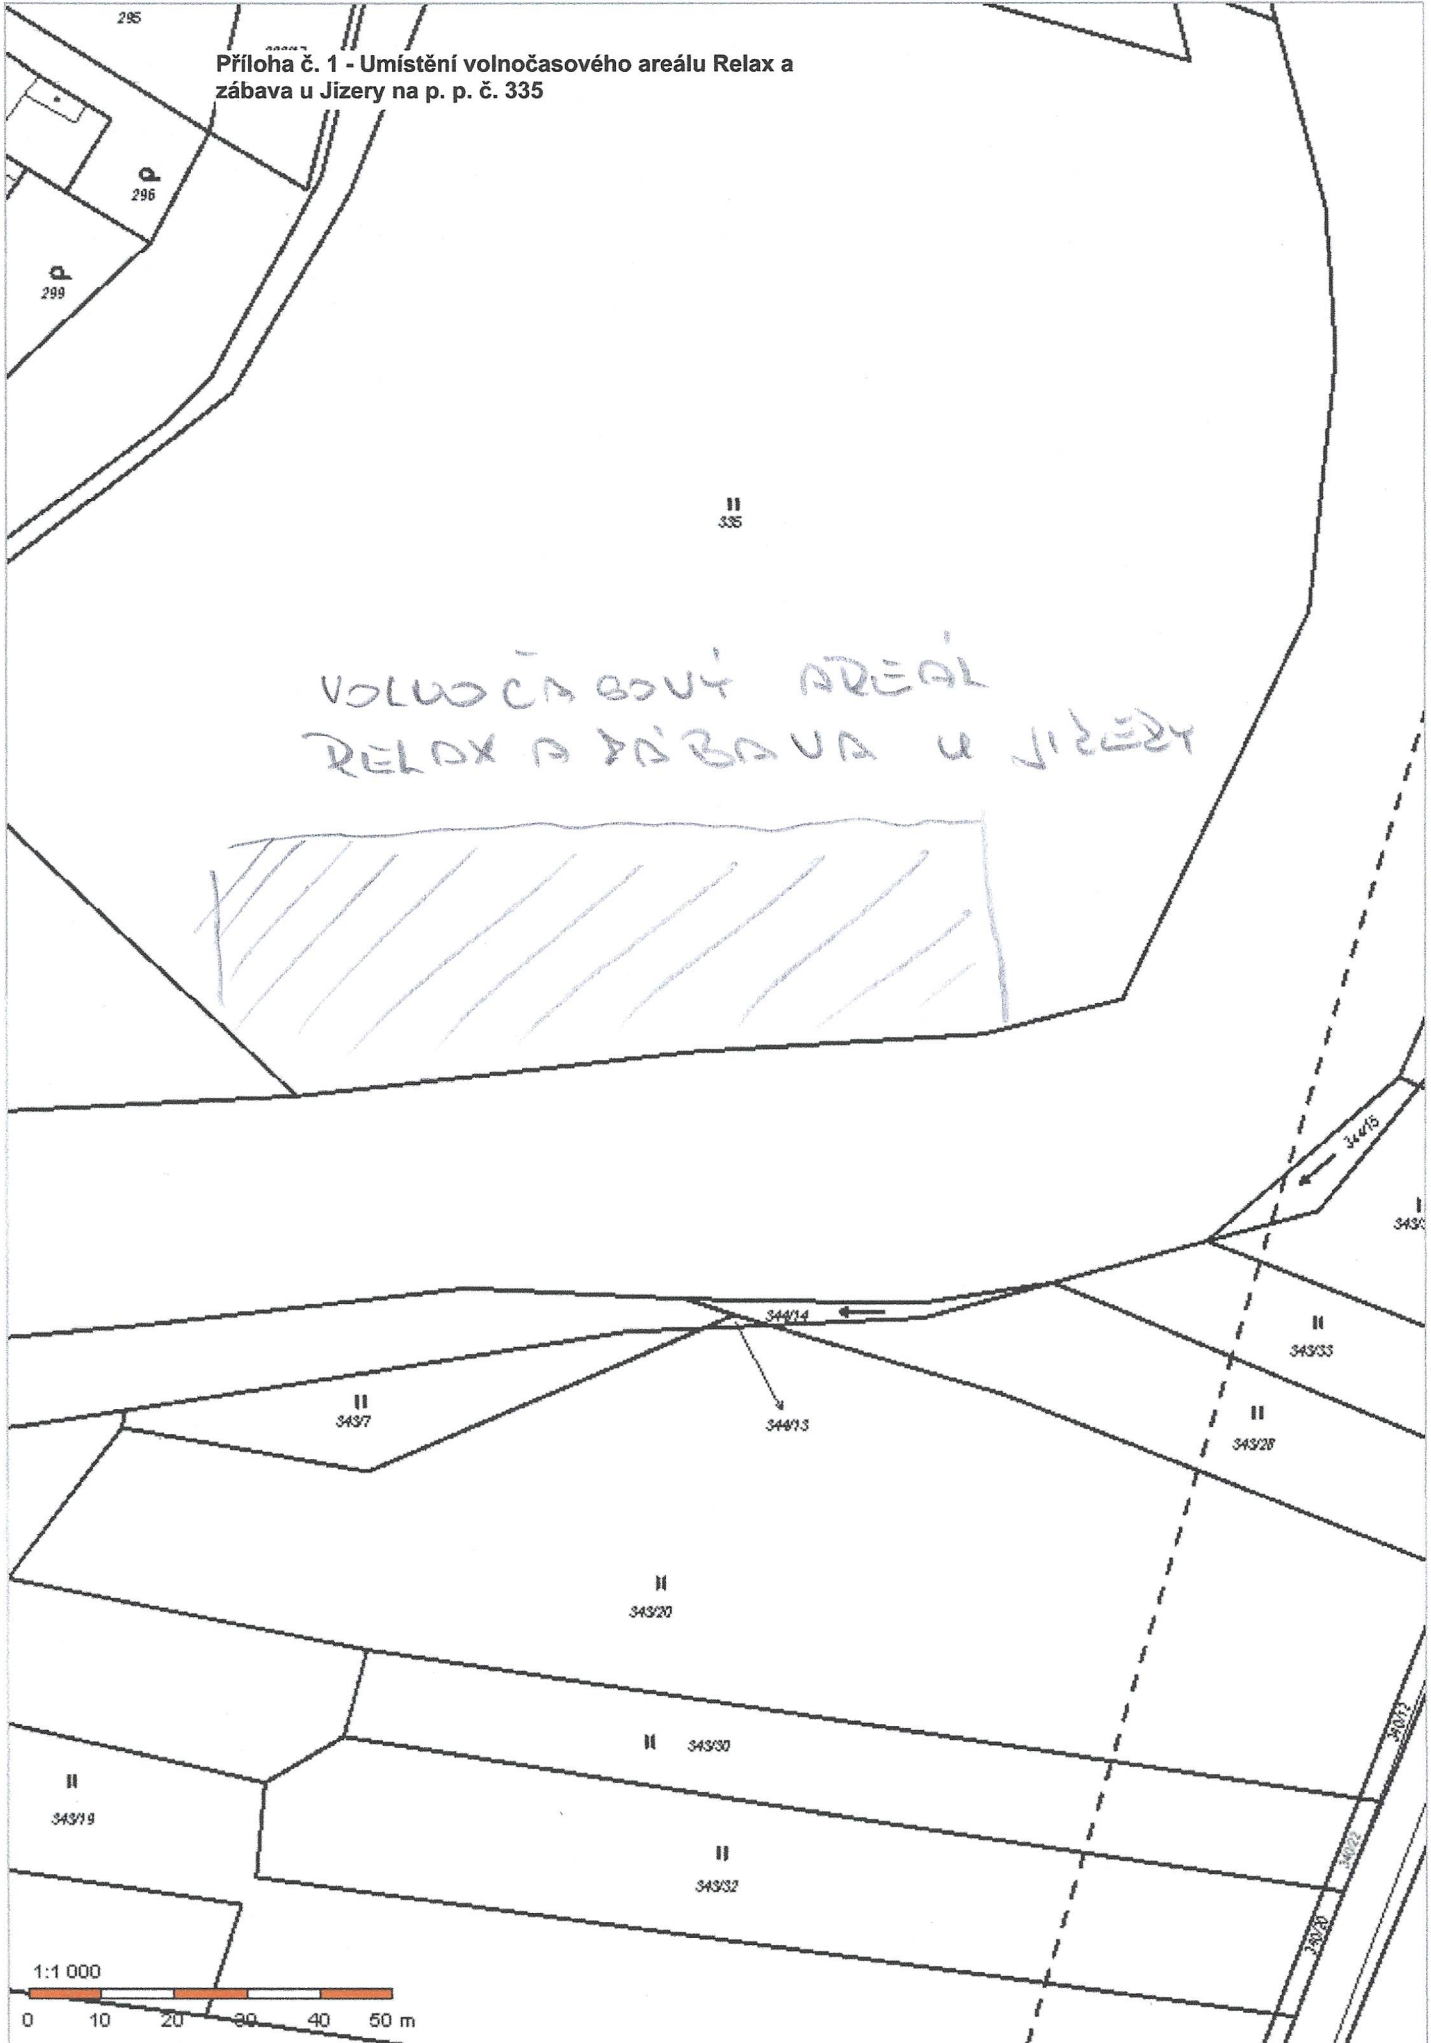


293/16  
Příloha č. 1 - vysekání náletových dřevin na pozemku  
parcelní číslo 335

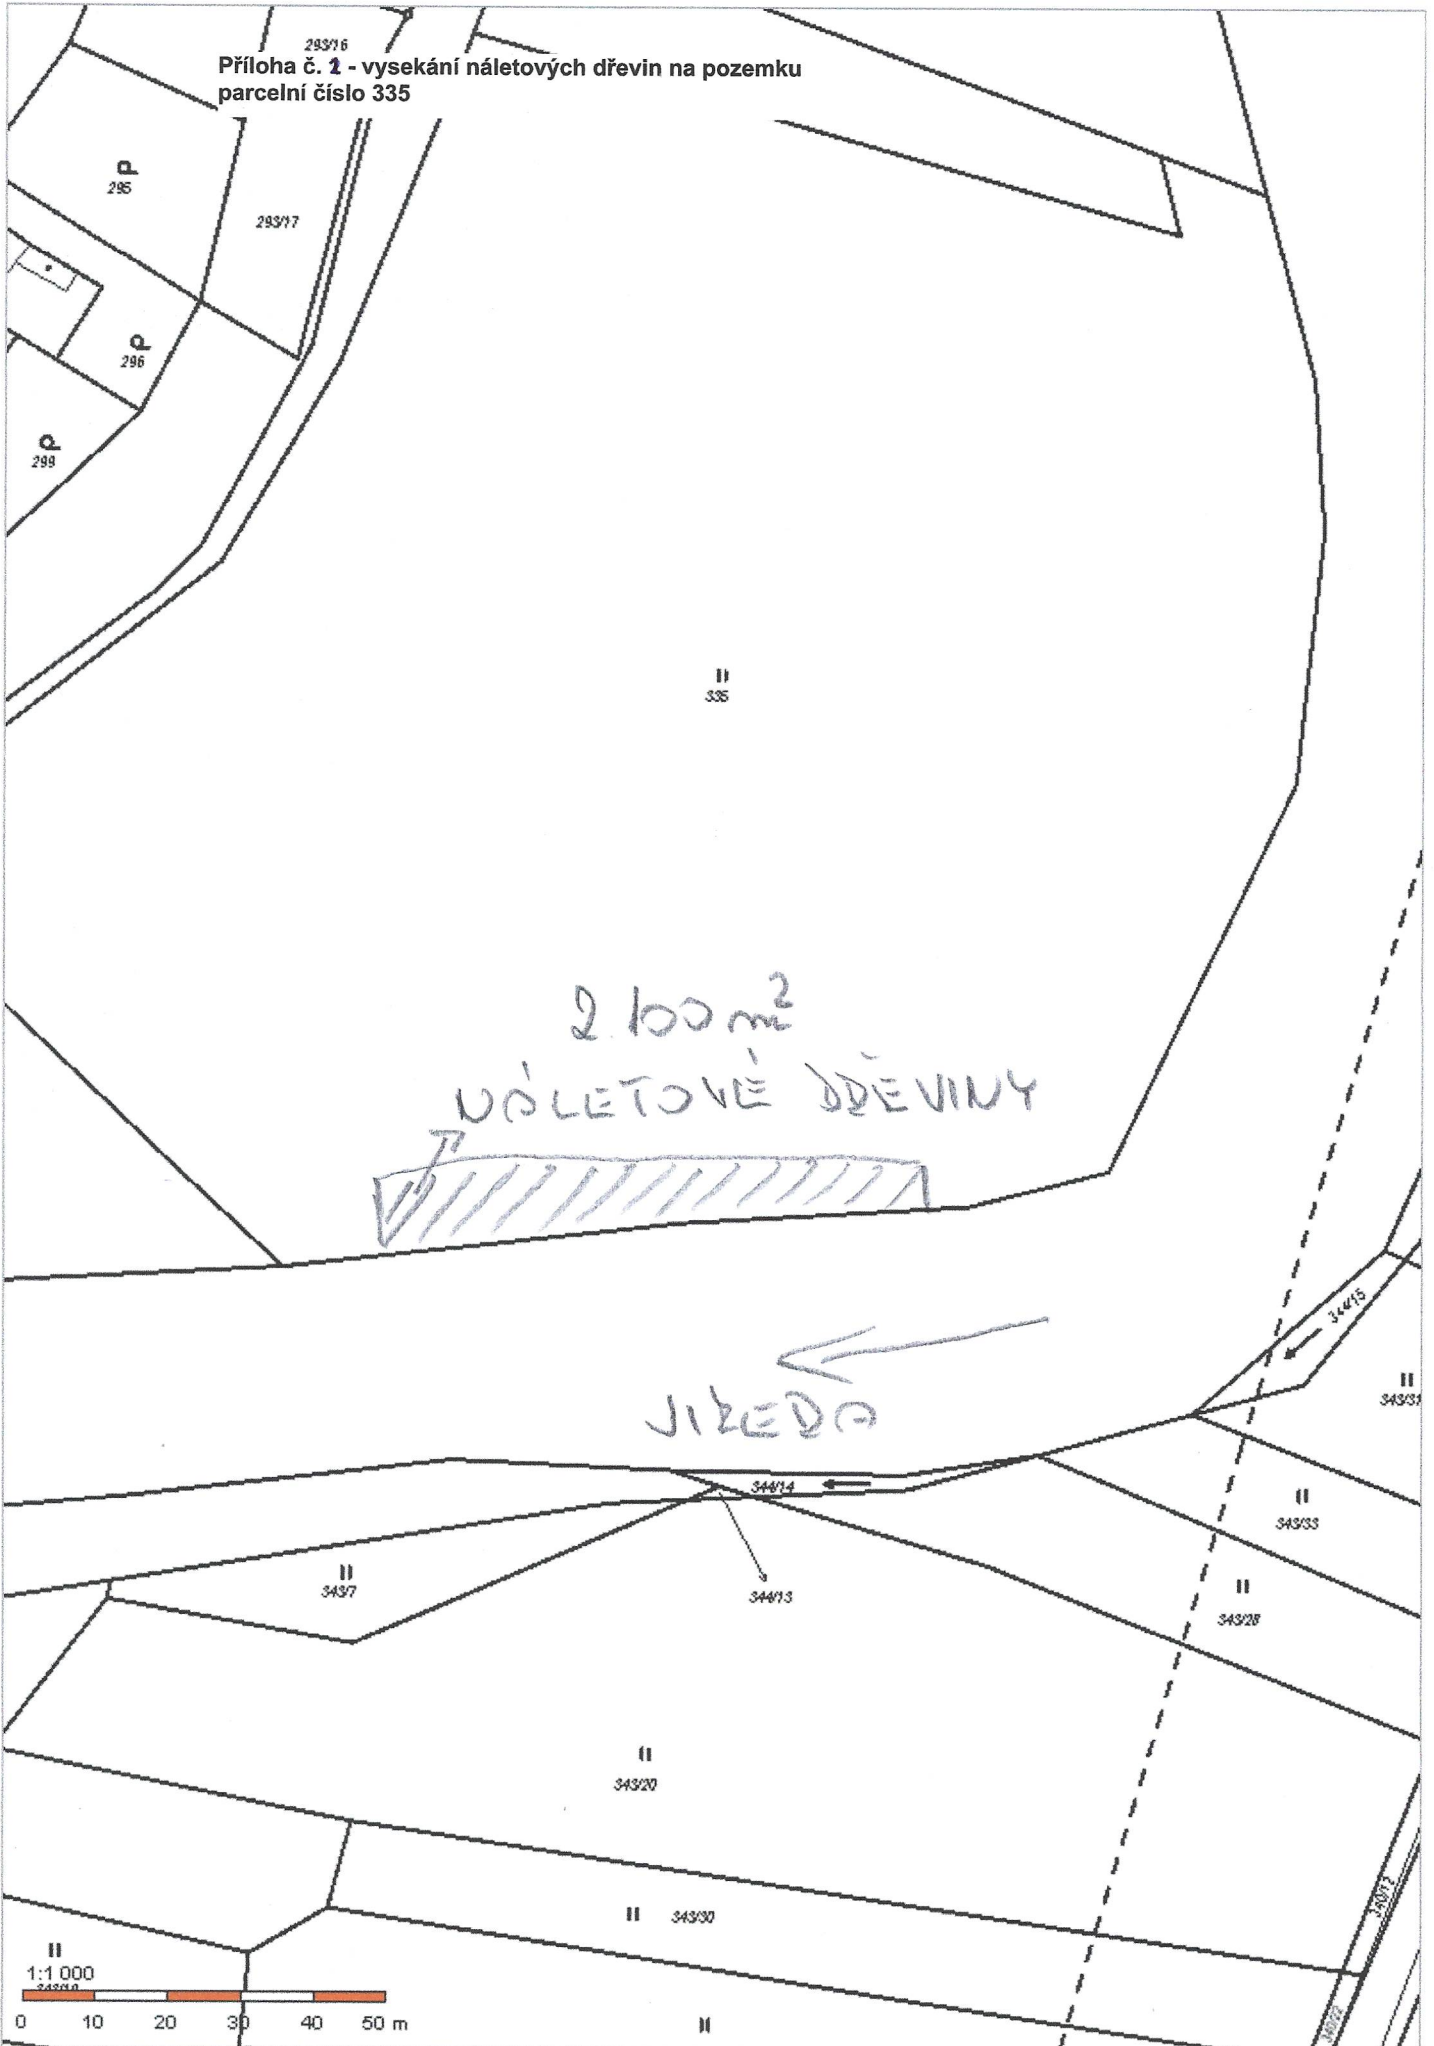

Příloha č. 3 - Umístění sezení, podia pro divadelní představení ve volnočasovém areálu

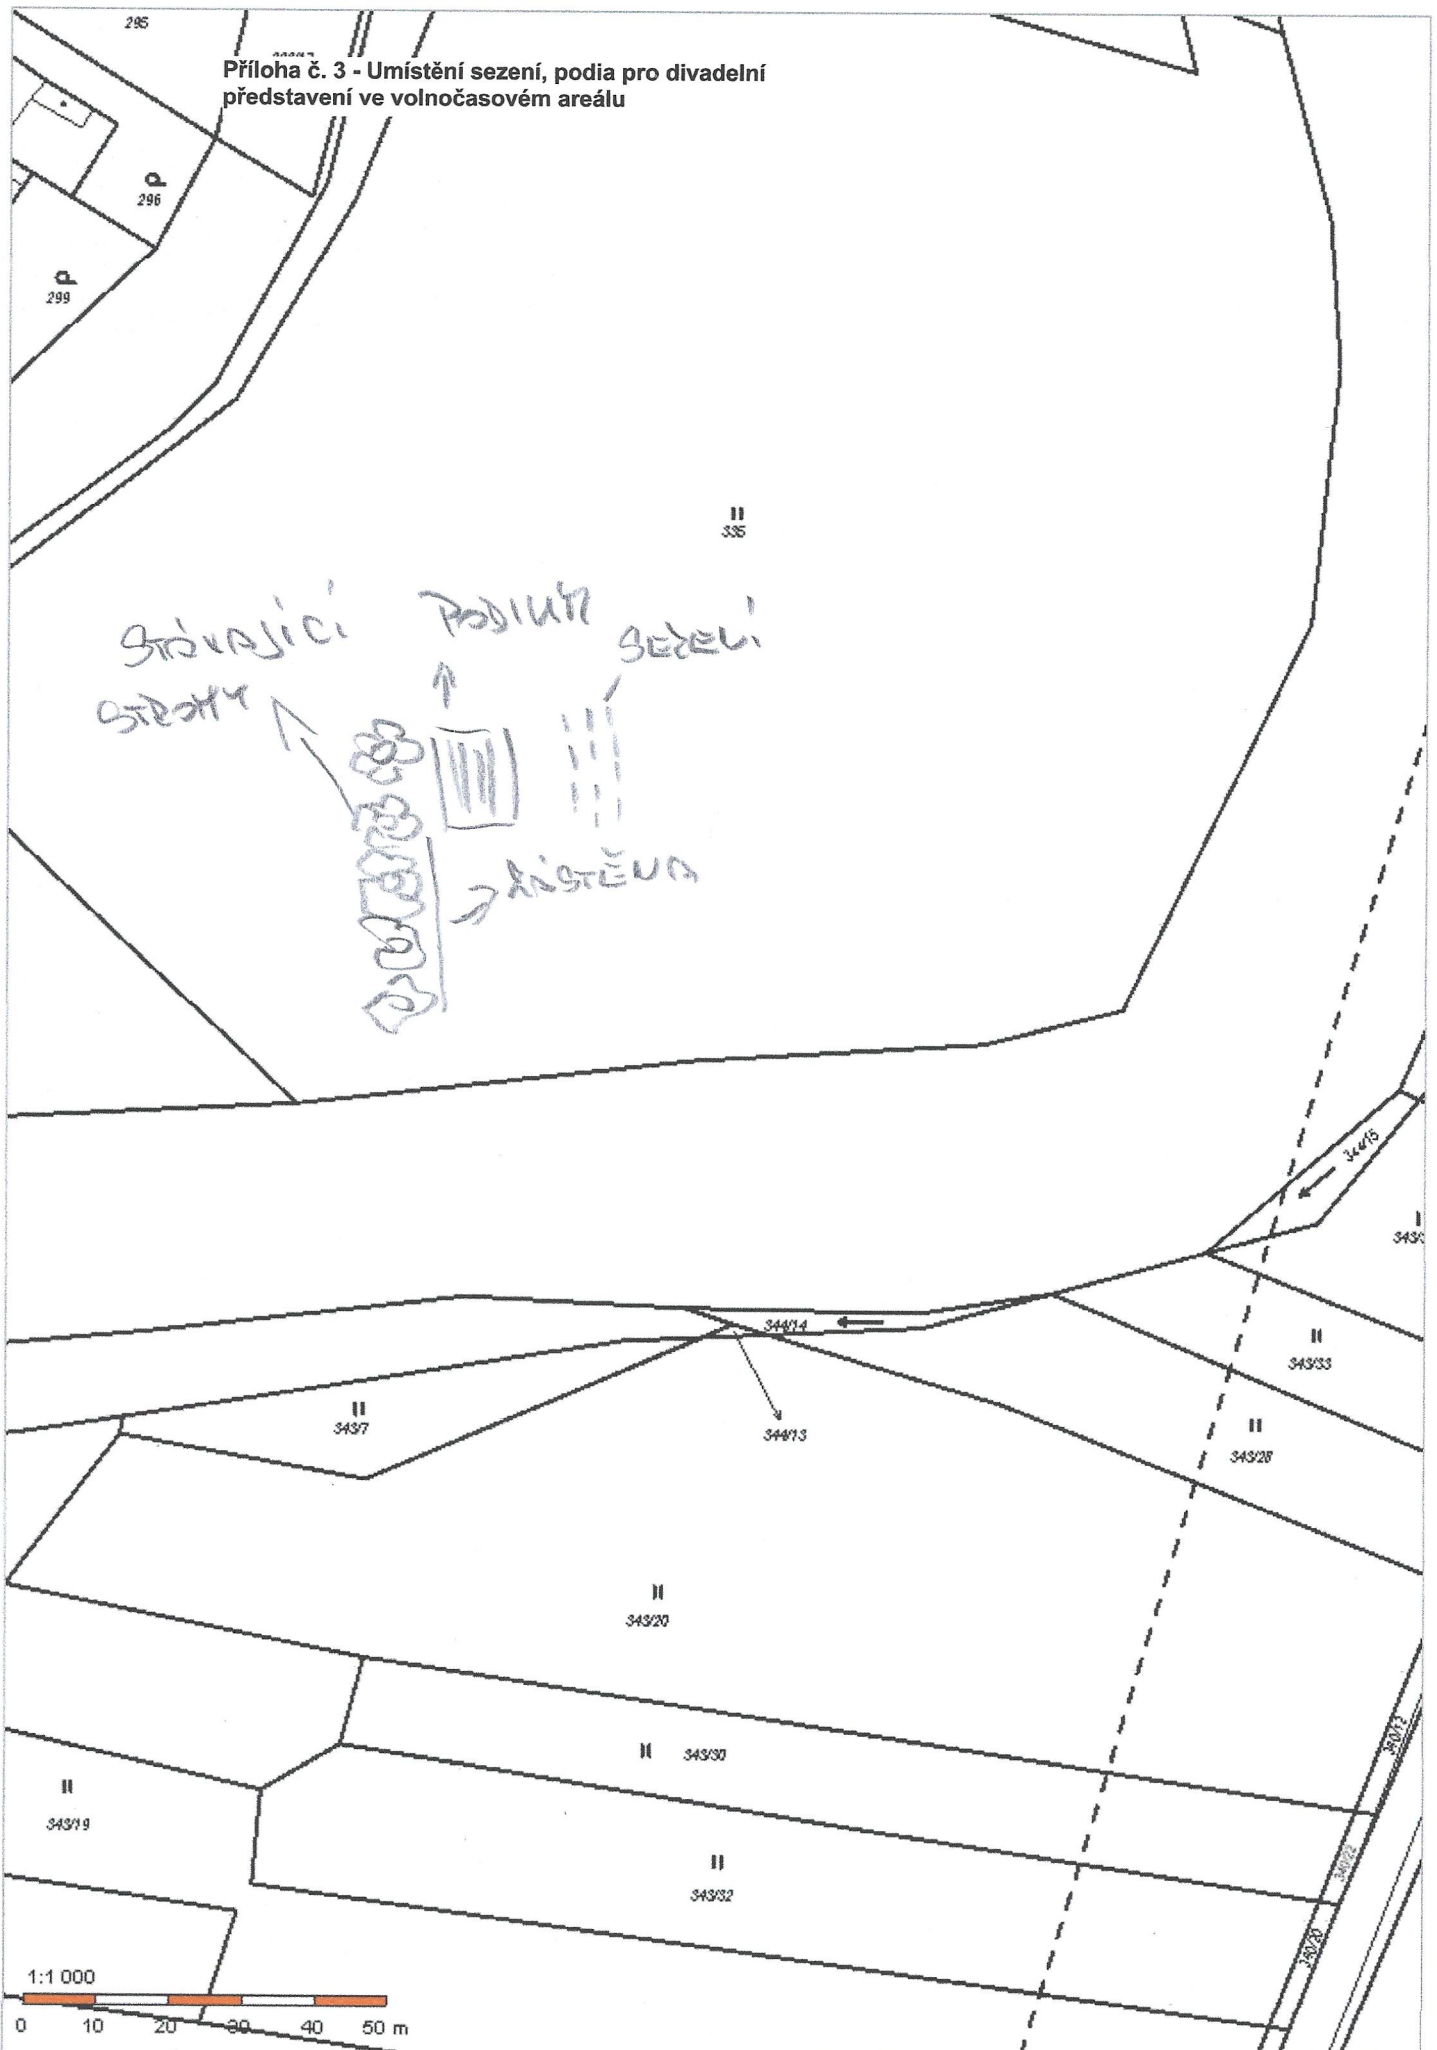

Příloha č. 4 - Umístění pergol ve volnočasovém areálu

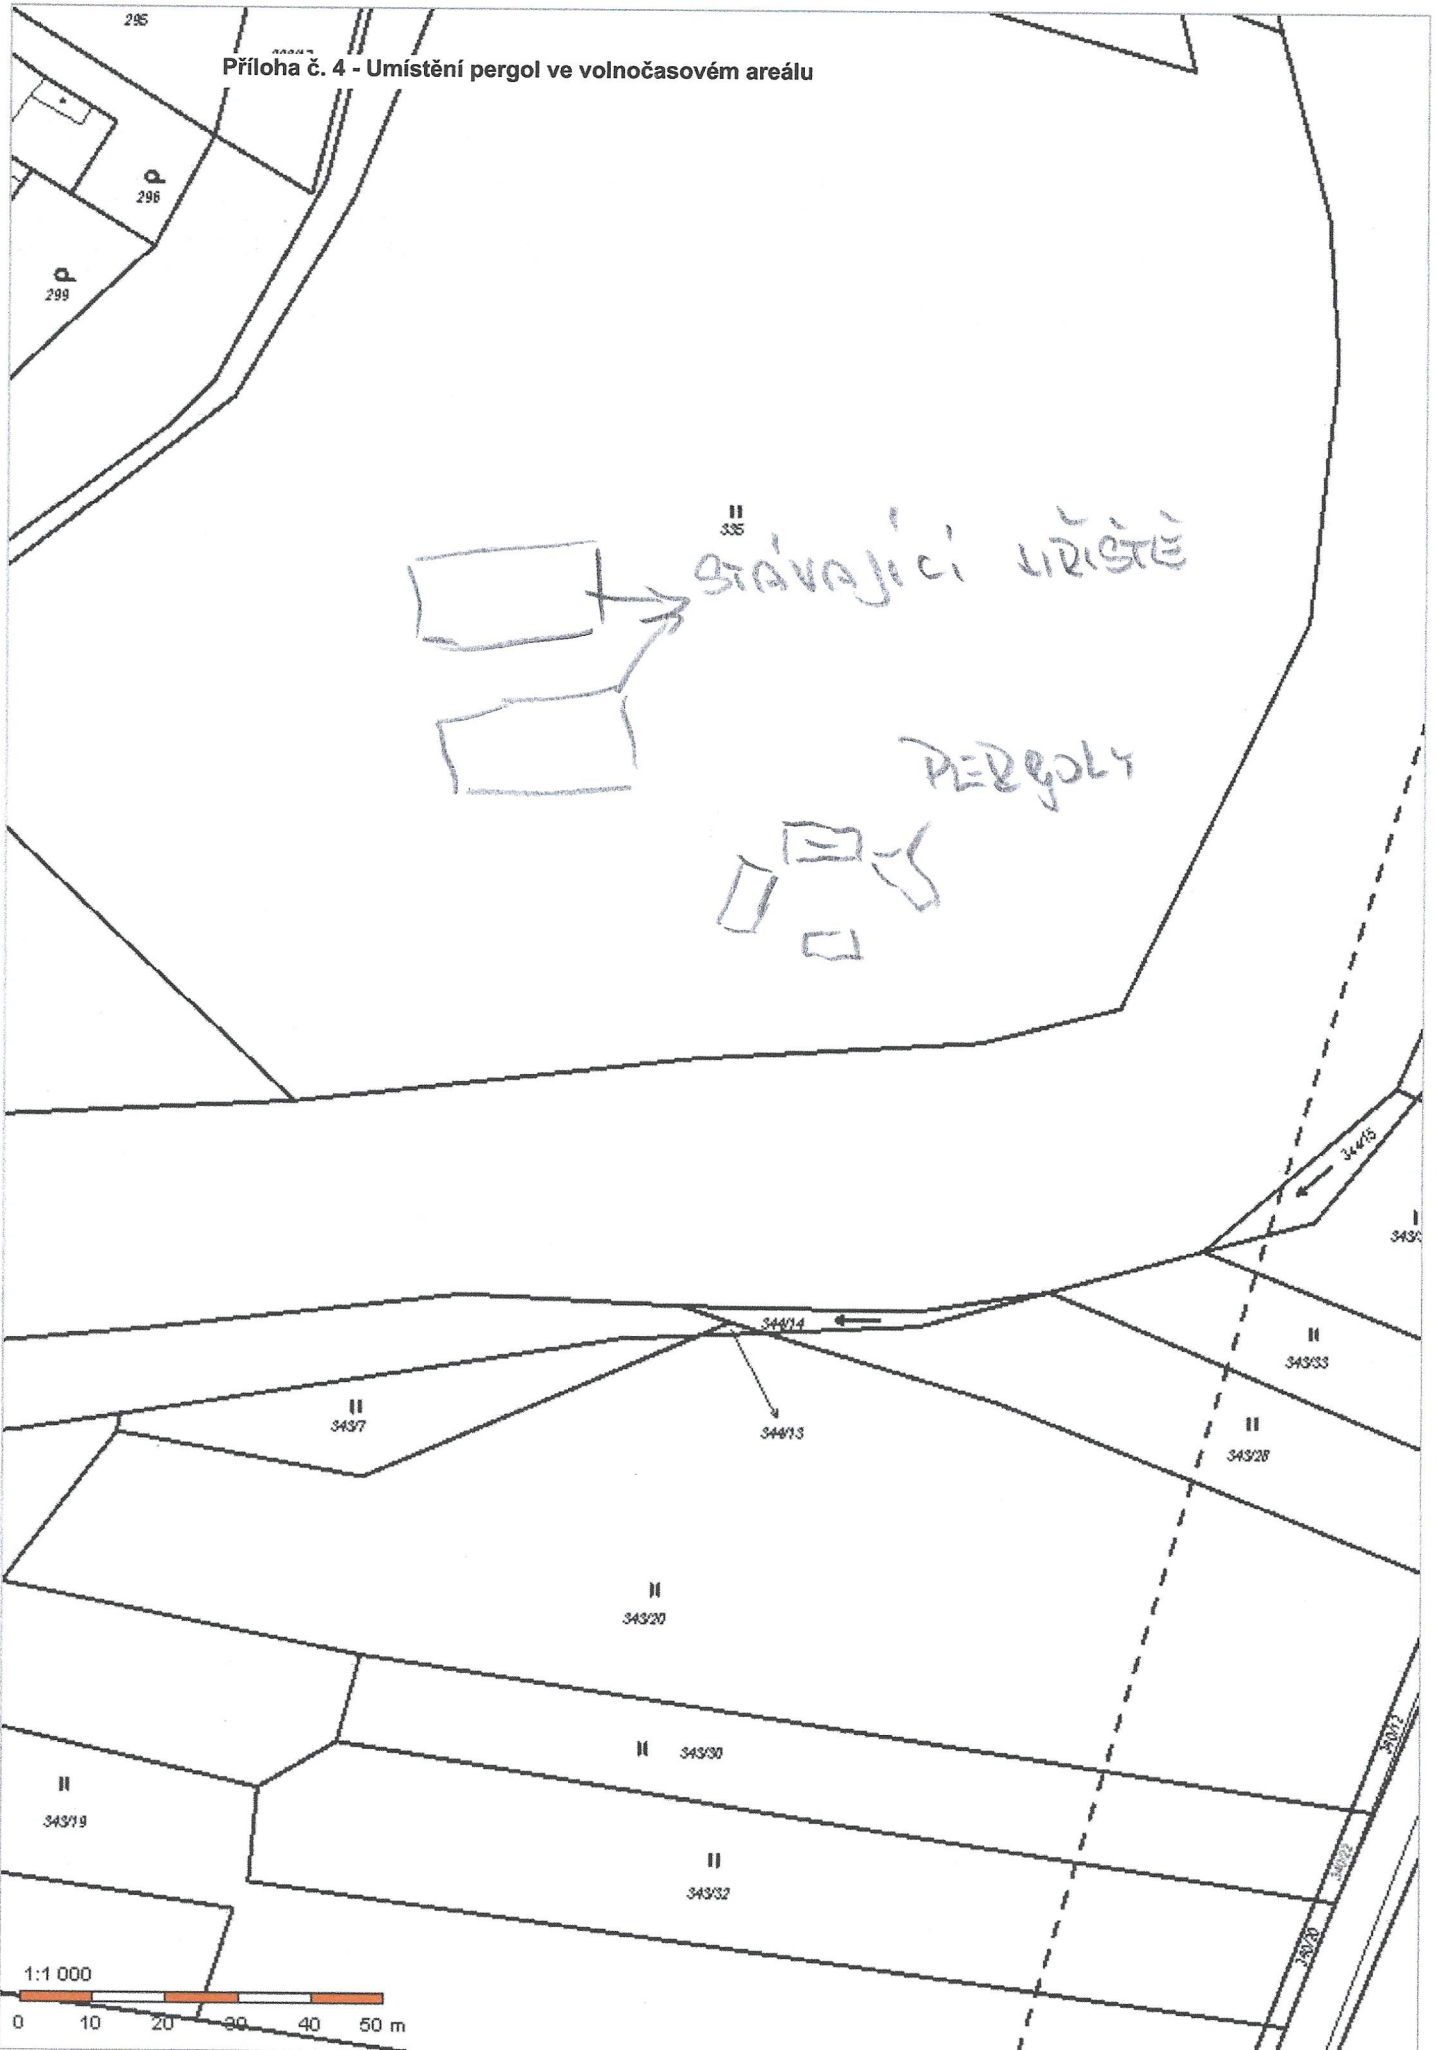


STÁVAJÍCÍ UŘIŠTĚ


PERGOLY



Příloha č. 5 - Prostor terénních úprav ve volnočasovém areálu

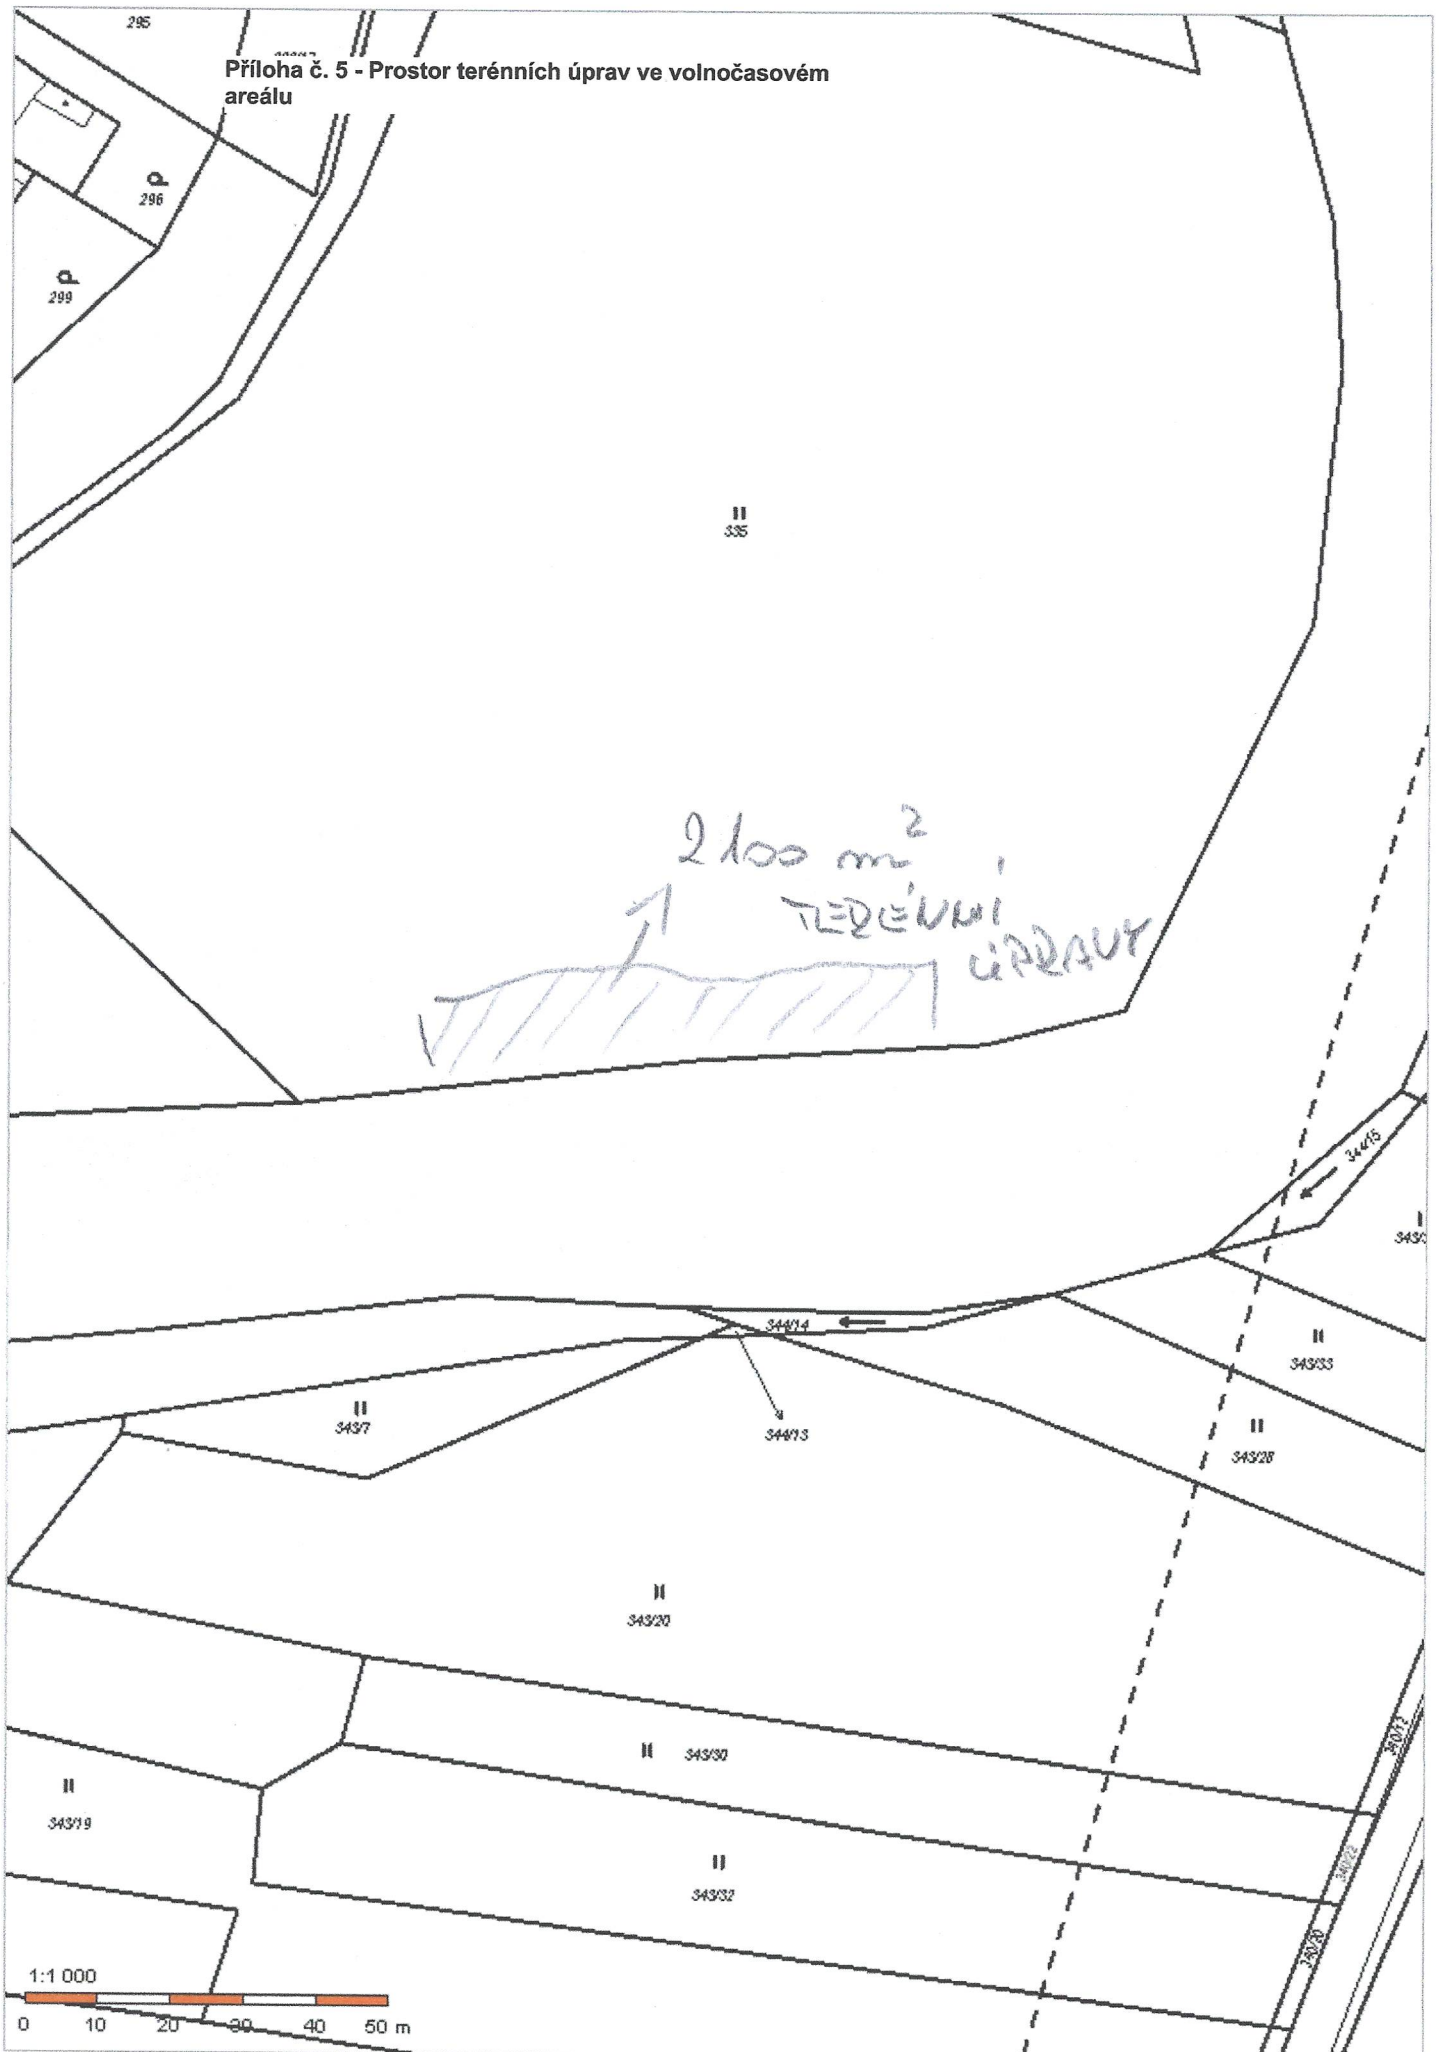

293/16  
Příloha č. 6 - zhotovení mola na pravém břehu řeky  
Jizery a terénních úprav

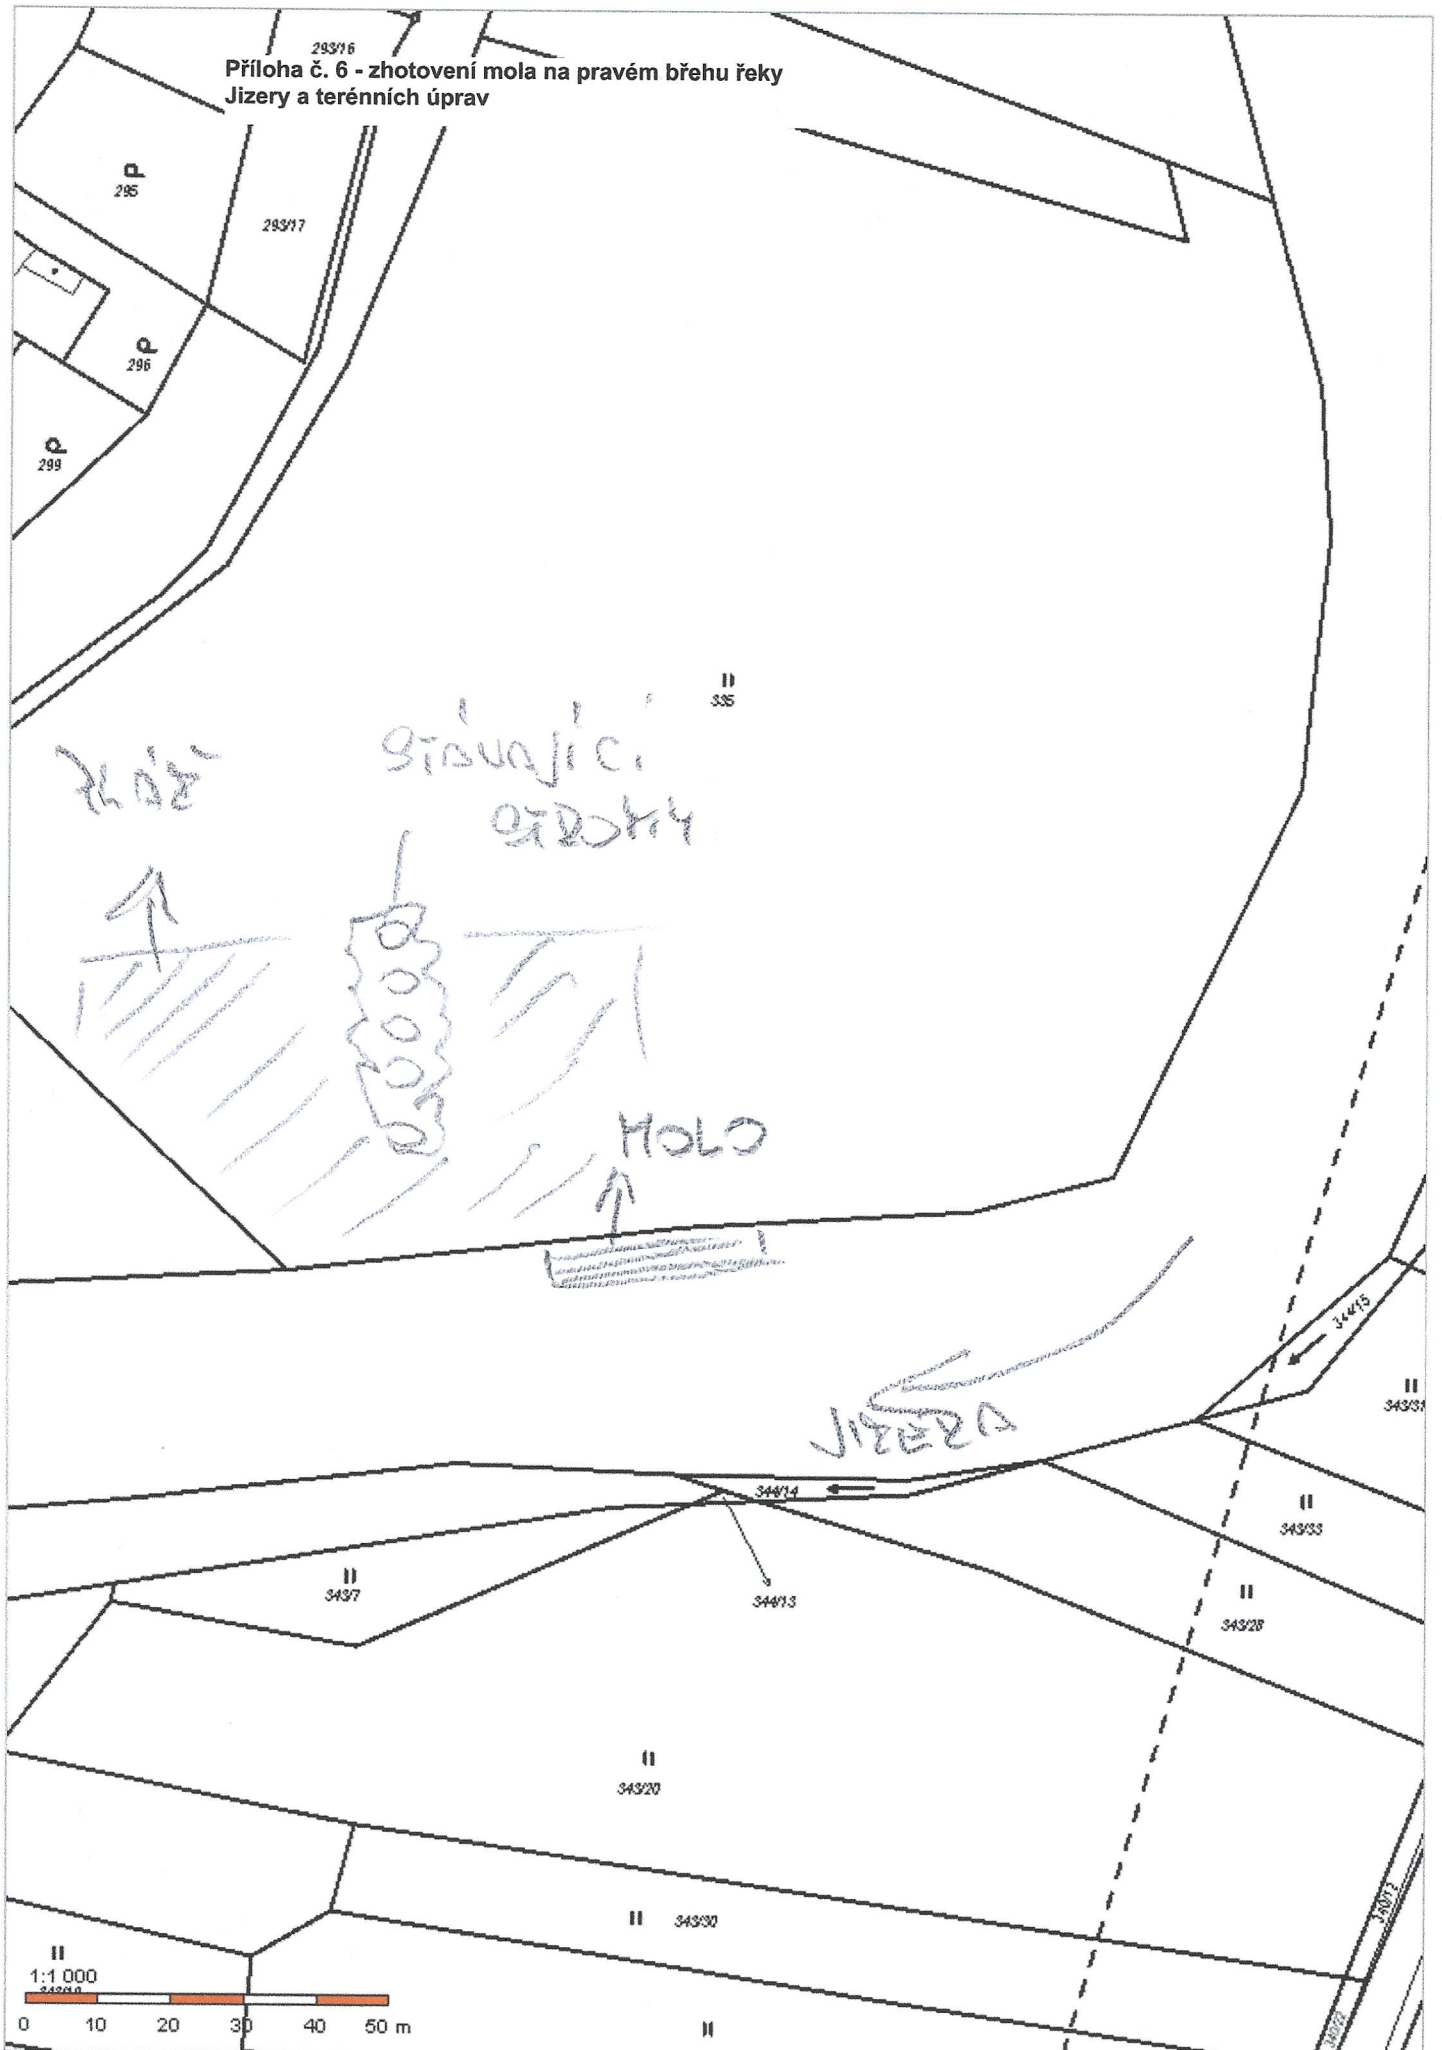



285


Příloha č. 7 - Umístění dřevěné zástěny, sezení pro  
dovadlo a letní kino

283/17


286

299

II  
336

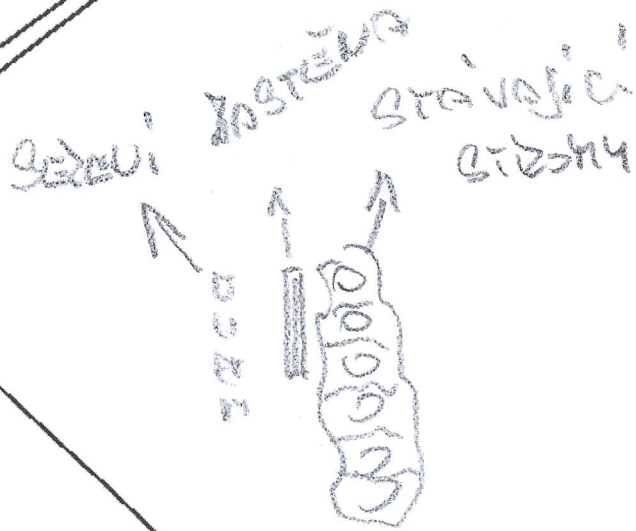

345

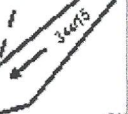

II  
343/33

344/14

344/13

II  
343/7

II  
343/28

II  
343/20

II  
343/30

II  
343/19

II  
343/32

