


DOPRAVNĚ INŽENÝRSKÁ OPATŘENÍ – PŘEHLEDNÁ SITUACE

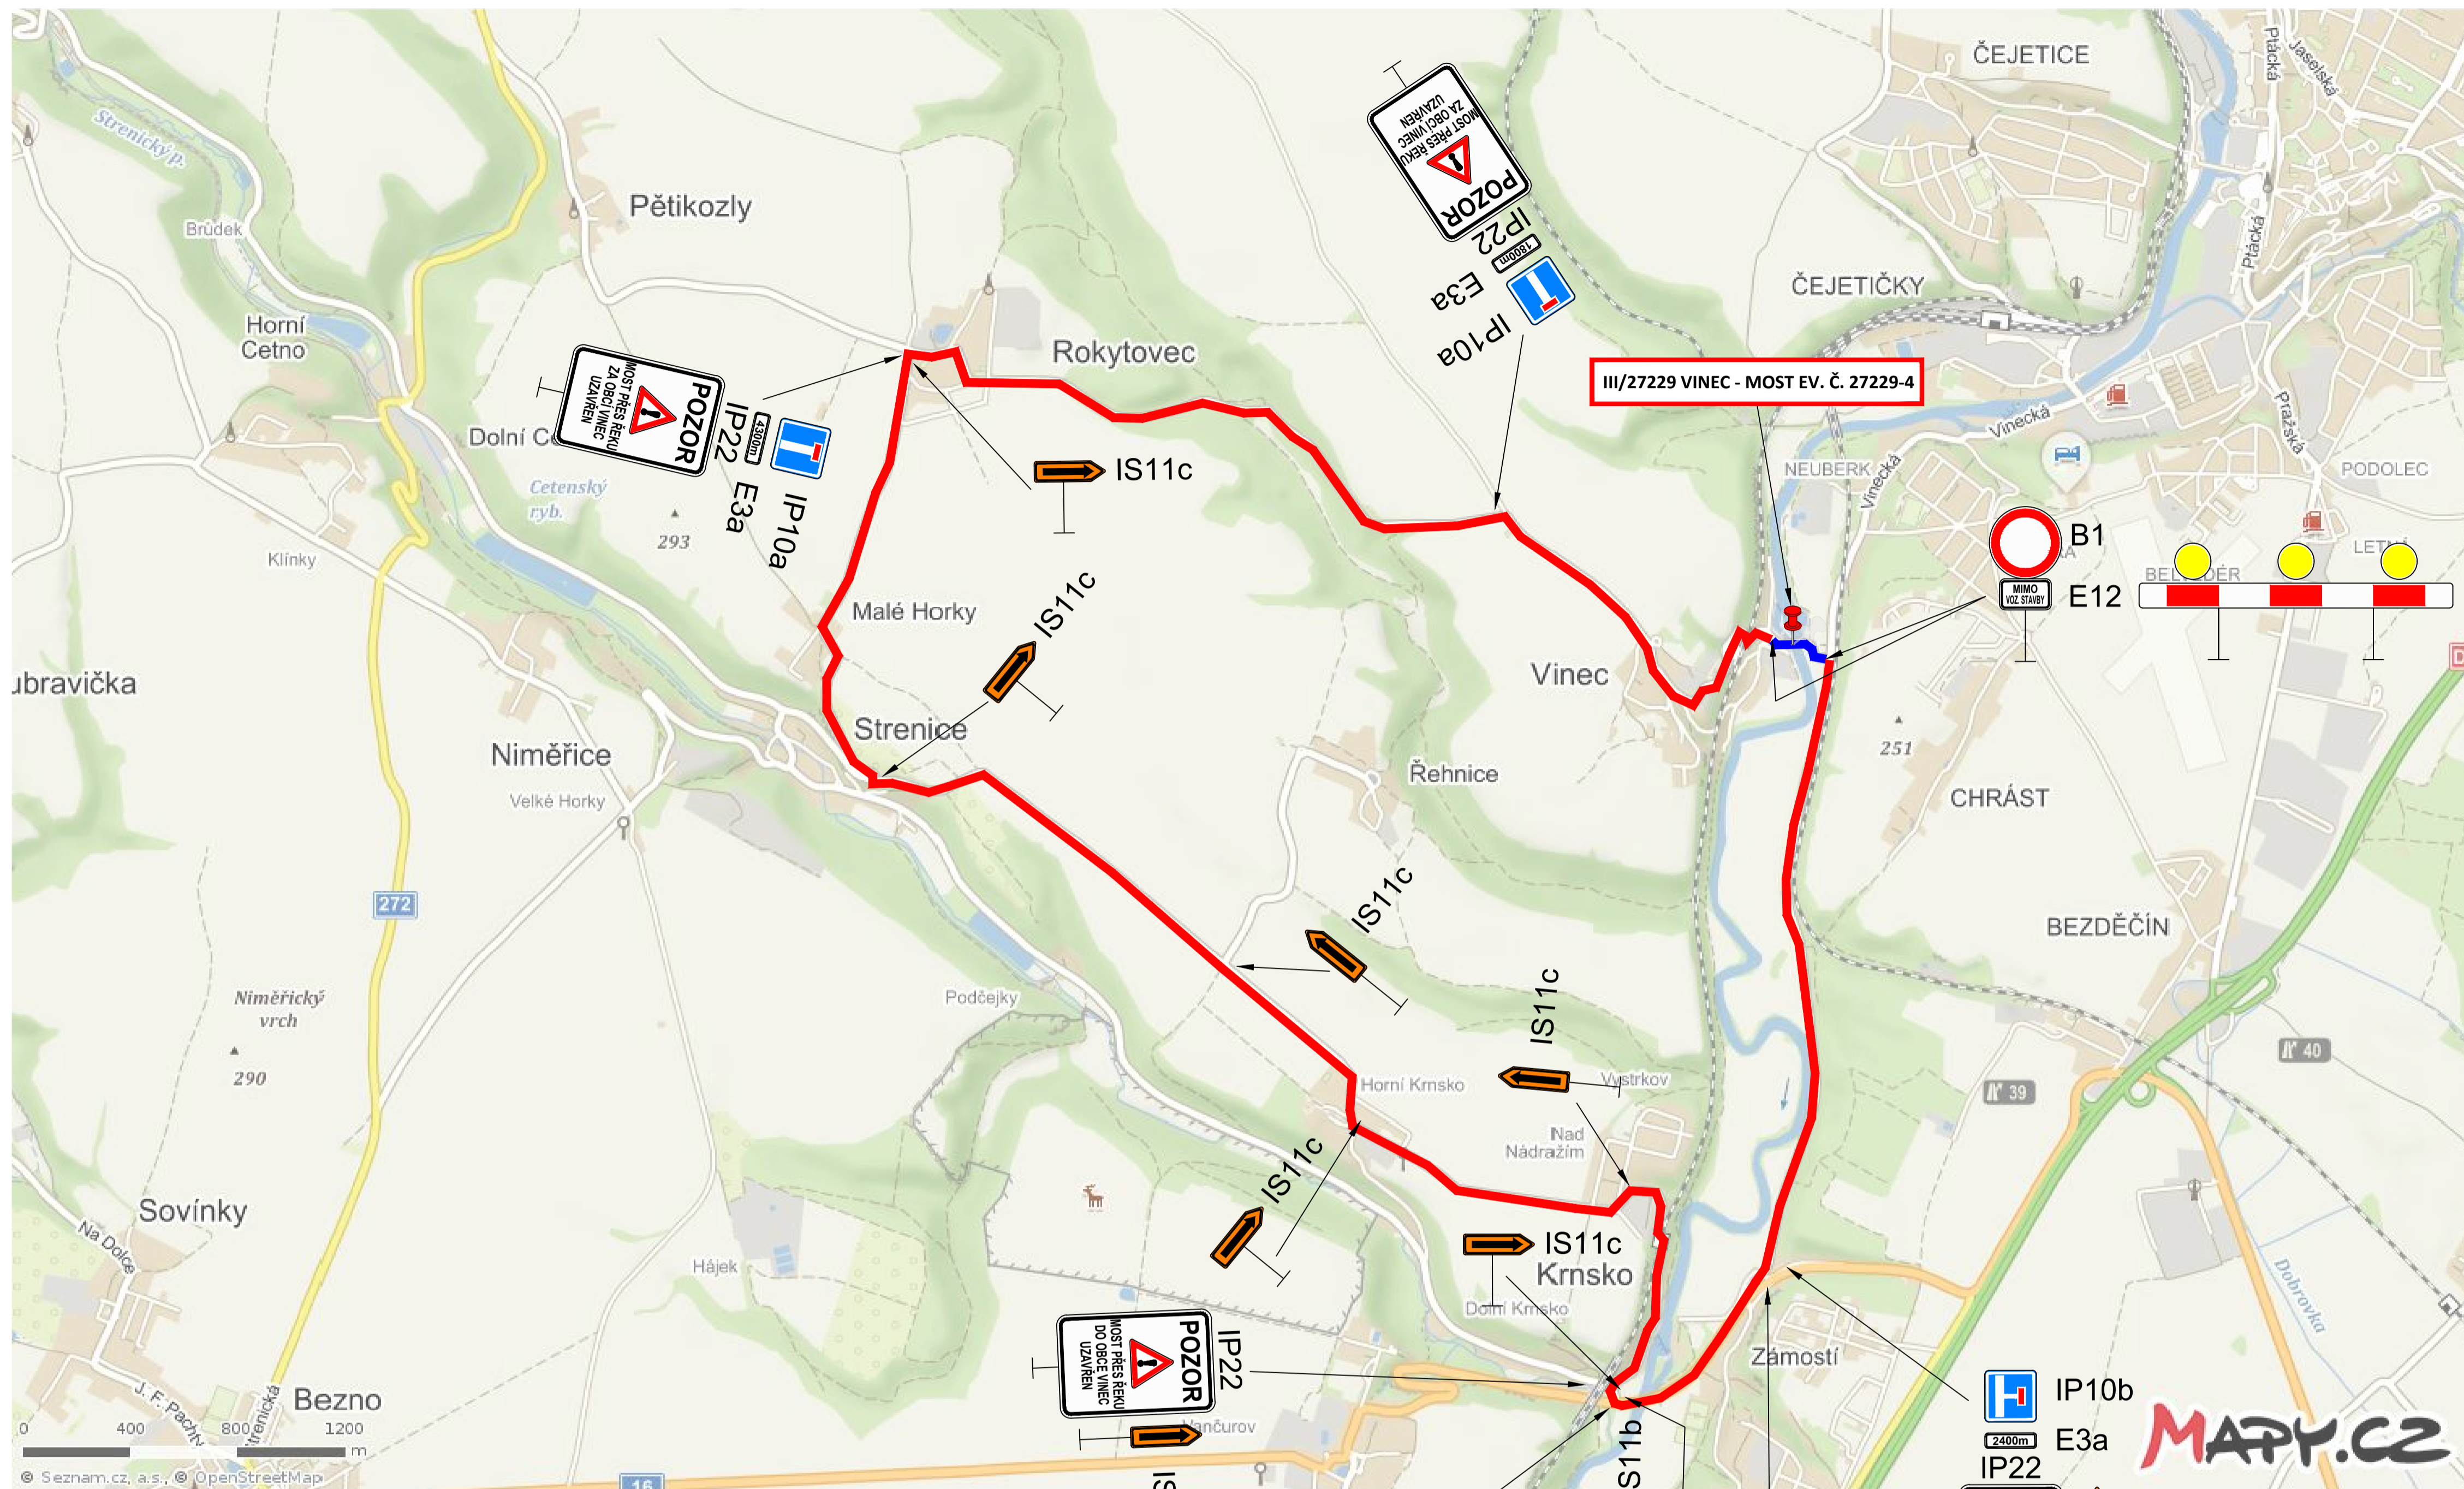

POZNÁMKY


- STÁVAJÍCÍ DOPRAVNÍ ZNAČKY NEJSOU ZAKRESLENY, POKUD BY SE DOSTALY DO ROZPORU S DOČASNÝM ZNAČENÍM, JE TŘEBA JE ZAKRÝT
- CELÁ OBJÍZDNÁ TRASA BUDE VYZNAČENA POMOCÍ SMĚROVÝCH ŠÍPEK NA VŠECH KRÍŽOVATKÁCH

ÚSEK S ÚZAVÍRKOU: —
DĚLKA ÚSEKU S ÚZAVÍRKOU: 0.3km

OBJÍZDNÁ TRASA: —
DĚLKA OBJÍZDNÉ TRASY: 12.8km

3xS7 typ1
Z2

0 400 800 1200 m
© Seznam.cz, a.s., © OpenStreetMap

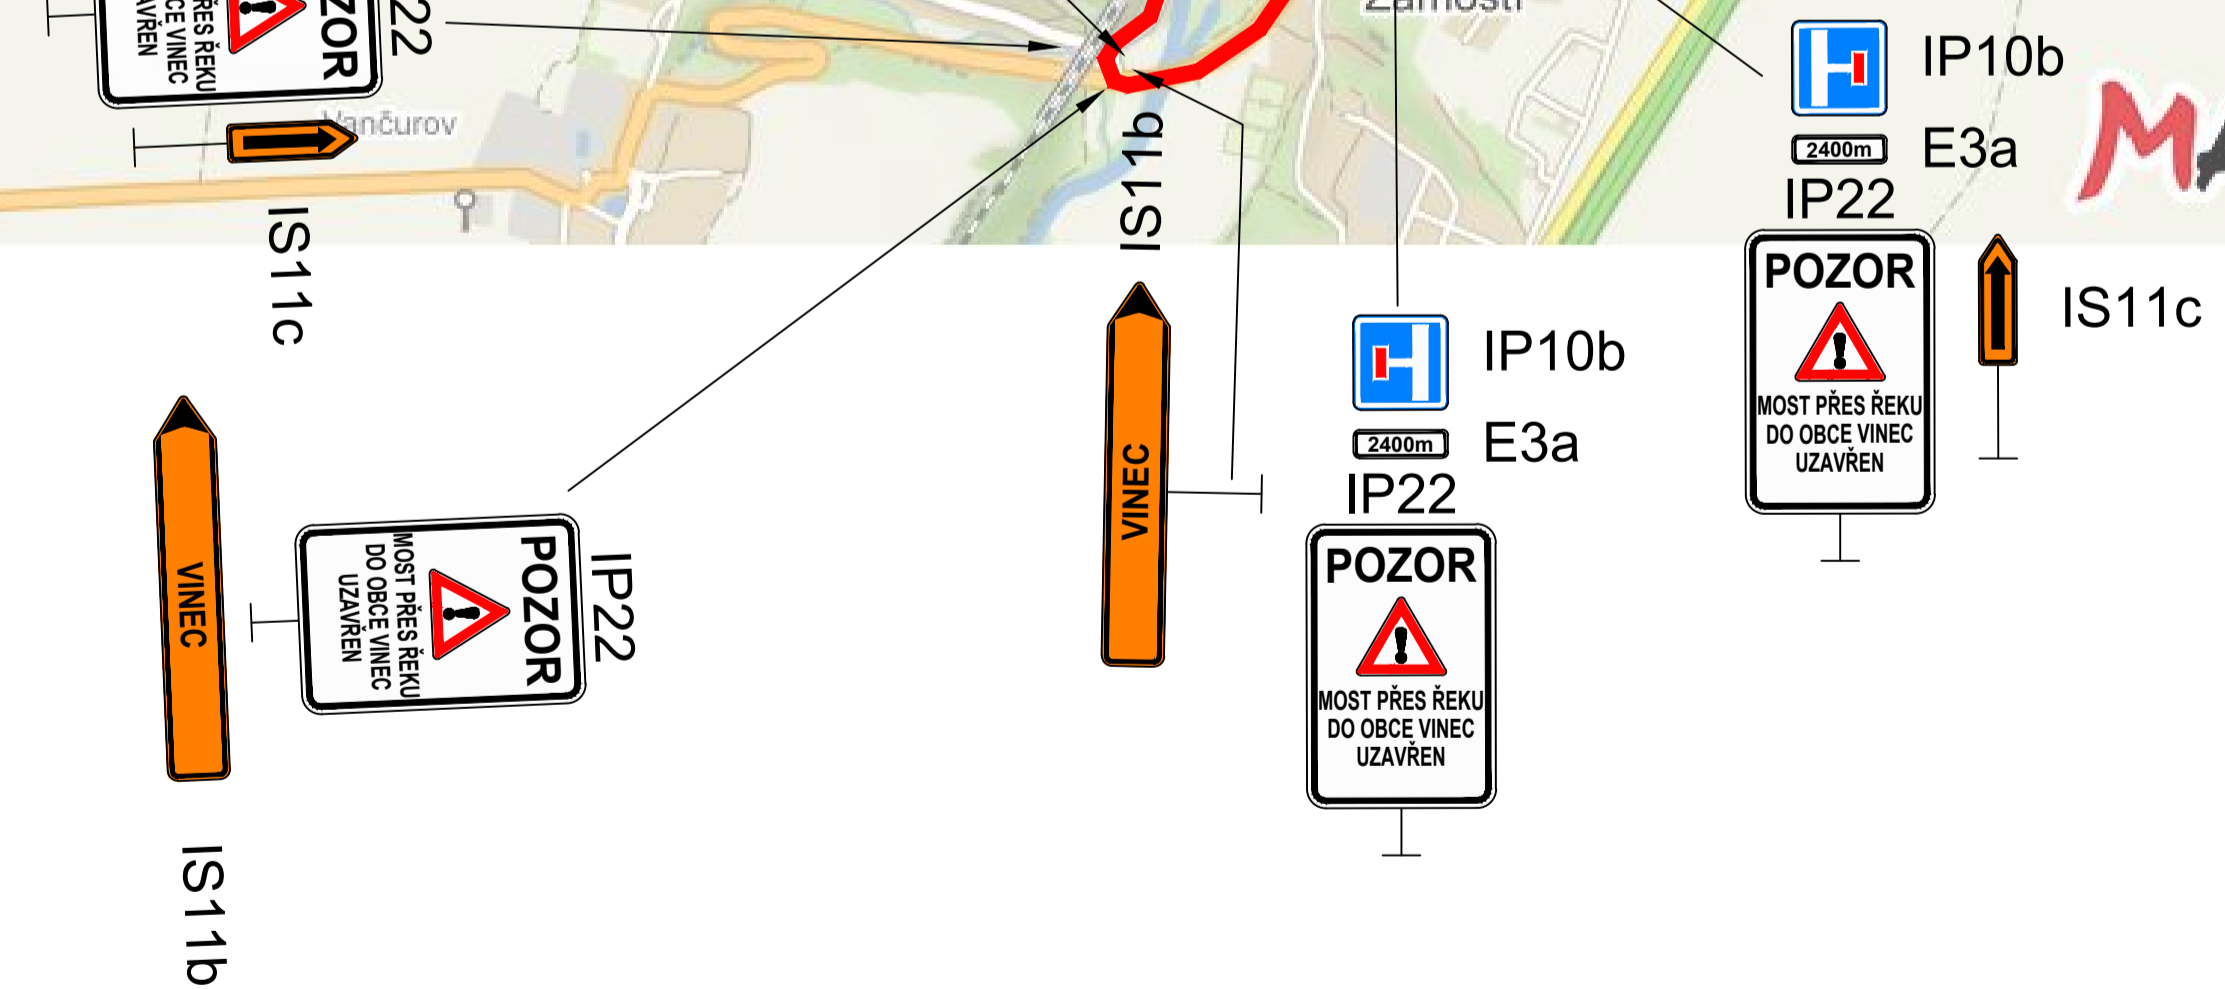

III/27229 VINEC, MOST EV. Č. 27229-4		
Krajský úřad Středočeského kraje, Zborovská 11, 150 21 Praha 5, tel: 257 280 111, e-mail: podatelna@kr-s.cz		
Středočeský kraj Krajský úřad Středočeského kraje		
Pontex spol. s r.o., Bezová 1658, 147 14 Praha 4, tel: 244 462 219, e-mail: pontex@pontex.cz		
PONTEX S.R.O. PONTEX, spol. s r.o.		
Souřadnicový systém: S-JTSK Výškový systém: Bpv		
Číslo zakázky: 16 075 00	HIP:	
Schválil: Ing. Václav HVÍZDAL	Zodp. projektant: Ing. Daniel ŠINDLER, Ph.D.	
Tech. kontrola: Ing. Martin HAVLÍK	Vypracoval: Ing. Jakub DVORÁK	
241096747, mh@pontex.cz	777277953, jdk@pontex.cz	
Objednatel: Středočeský kraj	Obec: VINEC	Kraj: Středočeský
Akce: III/27229 VINEC, MOST EV. Č. 27229-4	Datum: 01/2020	Stupeň: PDPS
Část: E – ZÁSADY ORGANIZACE VÝSTAVBY	Souprava: Č. přílohy	
Příloha: DOPRAVNĚ INŽENÝRSKÁ OPATŘENÍ		E.2